


Ситуаційна схема

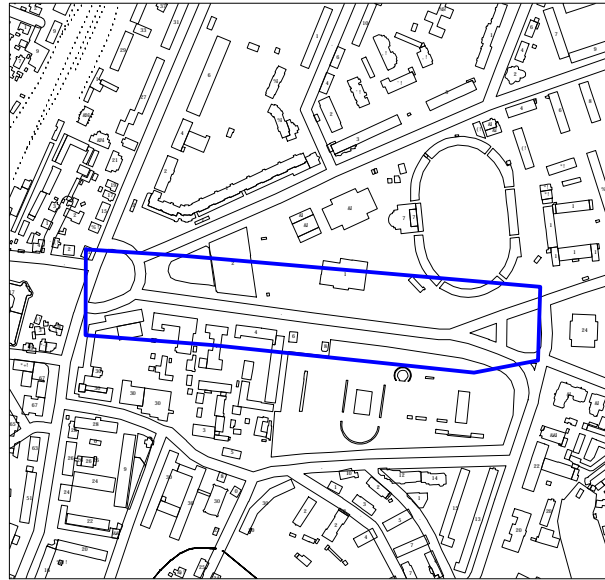

Додаток 6 до рішення виконавчого комітету
2020 № _____


Назва об'єкта: схема розміщення наземних засобів зовнішньої реклами

Адреса : пр-т Василя Мойсея


Умовні позначення:

● засоби зовнішньої реклами, які розміщуються відповідно до наданого дозволу

● засоби зовнішньої реклами, які підлягають демонтажу після закінчення строку дії дозволу

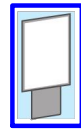

лайтпостер

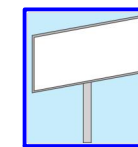


щит односторонній 3,0м x 6,0м



щит тристоронній 3,0м x 6,0м

М 1:2000

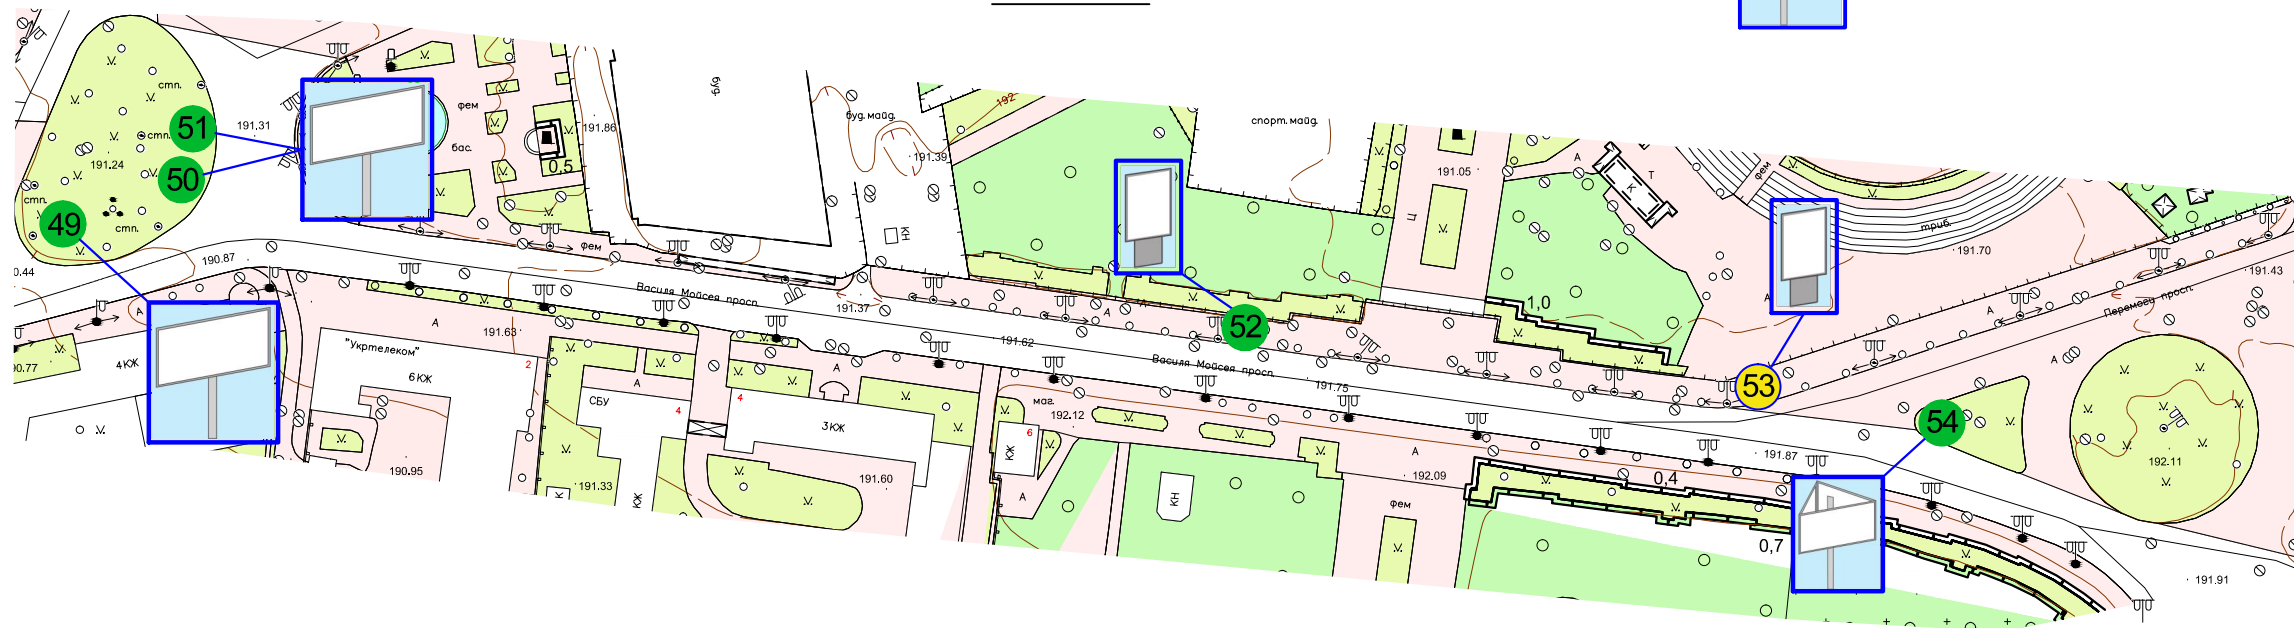

ЗАСТУПНИК МІСЬКОГО ГОЛОВИ,
КЕРУЮЧИЙ СПРАВАМИ ВИКОНКОМУ

ЮРІЙ ВЕРБИЧ

Рибай 777 881
Туз 777 863