


## Ситуаційна схема

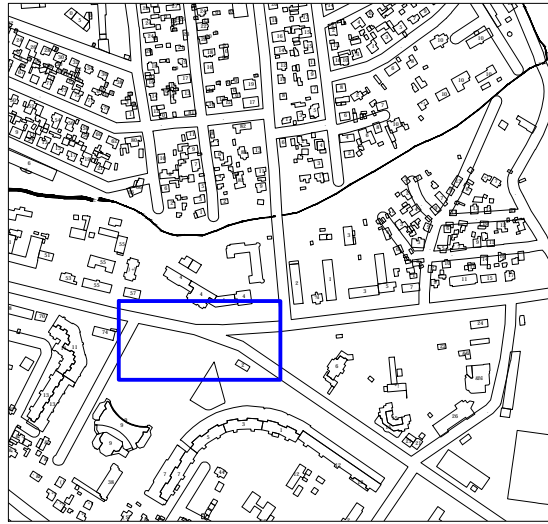




Додаток 4 до рішення виконавчого комітету  
2020 № \_\_\_\_\_

Назва об'єкта: схема розміщення наземних засобів зовнішньої реклами


Адреса : Київський майдан

### Умовні позначення:


-  засоби зовнішньої реклами, які розміщуються відповідно до наданого дозволу
-  засоби зовнішньої реклами, які підлягають демонтажу після закінчення строку дії дозволу

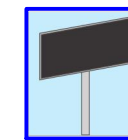


відеоекран (ледекран, світлодіодний екран)

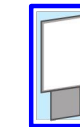


лайтпостер

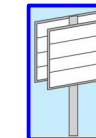

скролер двосторонній

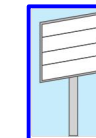


скролер односторонній

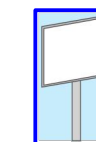

беклайт односторонній

**М 1:2000**

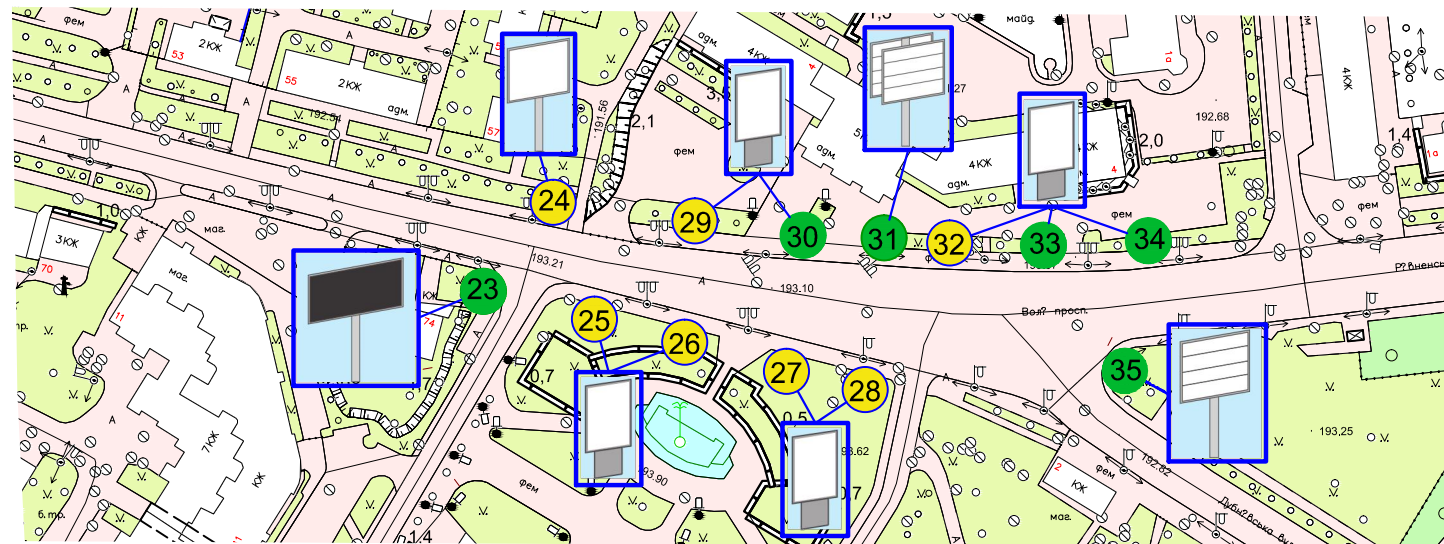

ЗАСТУПНИК МІСЬКОГО ГОЛОВИ,  
КЕРУЮЧИЙ СПРАВАМИ ВИКОНКОМУ

ЮРІЙ ВЕРБИЧ

Рибай 777 881  
Туз 777 863