



ПЛАН
земельної ділянки

Додаток до рішення міської ради
№ _____ від "___" _____ 202__ р.

Адреса: м. Луцьк, вул. Ранкова, 26

Землекористувач:
**ПРИВАТНЕ АКЦІОНЕРНЕ ТОВАРИСТВО
"ВОЛИНЬОБЛЕНЕРГО"**

Ситуаційна схема

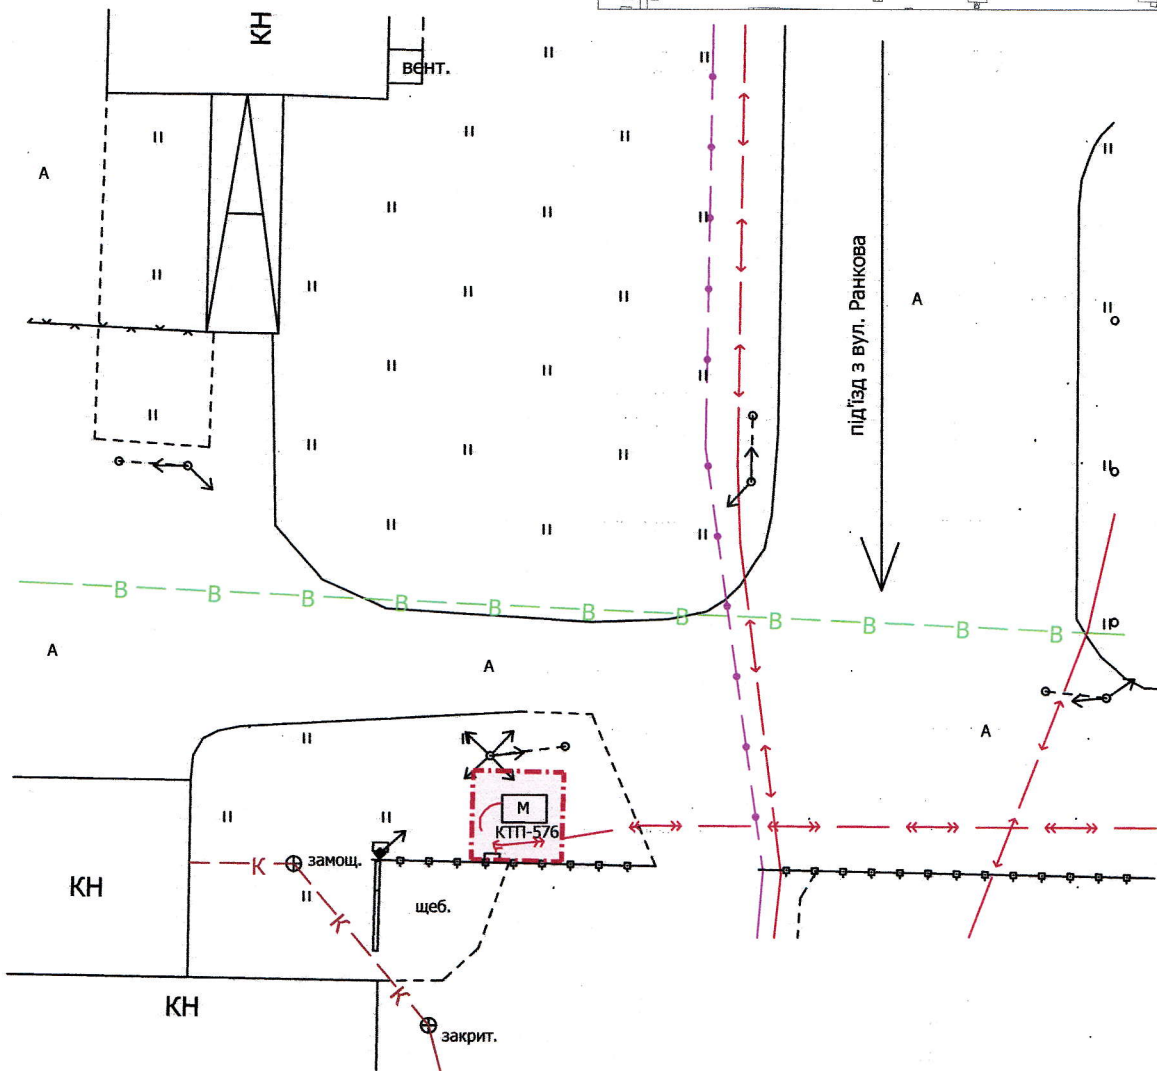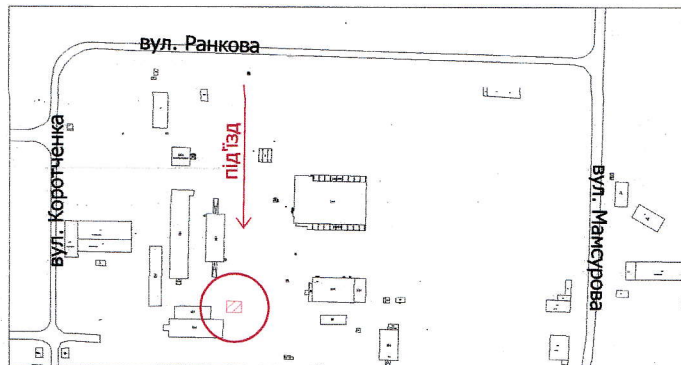

УМОВНІ ПОЗНАЧЕННЯ

0,004 га

— земельна ділянка, що планується до відведення в оренду для будівництва та обслуговування трансформаторної підстанції КТП - 576

ДЕПУТАТ МІСЬКОЇ РАДИ,
головуючий на пленарному засіданні

Борис СМАЛЬ

Директор	<i>[підпис]</i>	Завадський В.М.	Масштаб 1: 500
Перевірив	<i>[підпис]</i>	Завадський В.М.	
Виконав	<i>[підпис]</i>	Сілюк О.П.	Орієнтовна площа ділянки (га)
ІП "Луцькземресурс"			3 них
			у власність
			0,004
			-
			-