

ПЛАН
земельної ділянки

Додаток до рішення міської ради
№ _____ від "___" _____ 20__ р.


Кадастровий номер: 0710100000:11:117:0021

Адреса: м. Луцьк, вул. Офіцерська, 21

Землекористувач:

громадянка Малесик Алла Павлівна


Ситуаційна схема

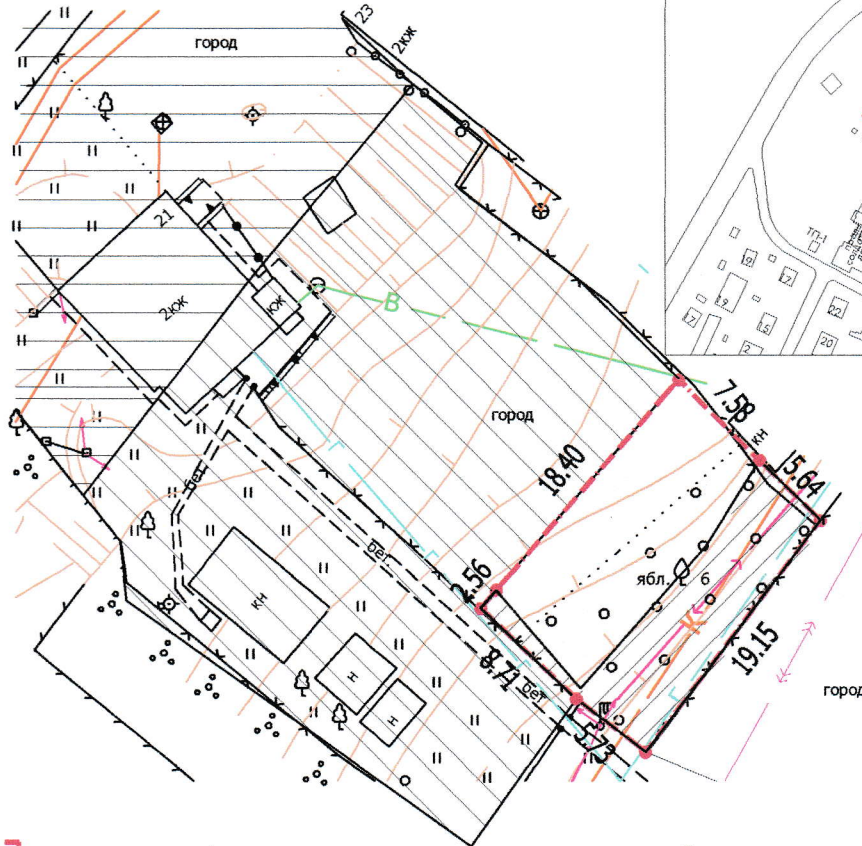

- 0,0272 га** — земельна ділянка, що надається в оренду для обслуговування жилого будинку, господарських будівель і споруд
- 0,0272 га** — земельна ділянка, що була надана в оренду громадянці Малесик А.П. (право власності Луцької міської територіальної громади в особі Луцької міської ради зареєстроване в Державному реєстрі речових прав на нерухоме майно 07.07.2020, номер запису про право власності: 37241818), згідно з договором оренди землі від 21.09.2012 за № 071010004000687
- 0,1000 га** — земельна ділянка у власності гр. Малесик А.П. згідно з Державним актом на право власності на земельну ділянку від 05.11.2009 за № 077111170019001 (серія ЯА № 653526) для будівництва та обслуговування жилого будинку та господарських будівель і споруд
- 0,0291 га** — земельна ділянка у власності гр. Малесик А.П. згідно з Державним актом на право власності на земельну ділянку від 28.09.2012 за № 071010001001686 (серія ЯМ № 229980) для будівництва та обслуговування жилого будинку, господарських будівель і споруд
- 0,0116 га** — обмеження, встановлені щодо використання земельної ділянки (охоронна зона навколо інженерних комунікацій (01.08) - підземна кабельна лінія електропередачі, газопровід, каналізація, повітряна лінія електропередачі).

СЕКРЕТАР МІСЬКОЇ РАДИ

Юрій БЕЗПЯТКО

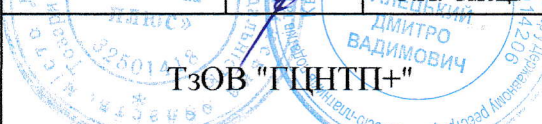Директор		А.І. Крисак	Масштаб 1: 500		
Відповідальний за якість робіт		Д.В. Галецький			
Виконав		О.А. Ємець	Площа ділянки (га)	З них	
ТЗОВ "ГЦНТП+" 				у власність	в оренду
			0,0272	-	0,0272