



# ПЛАН земельної ділянки

## Ситуаційна схема

Кадастровий № : 0710100000:41:022:0011

Адреса: м. Луцьк, вул. Польова, 8/2

Землекористувач:  
громадянка Герасимюк Віта Тарасівна

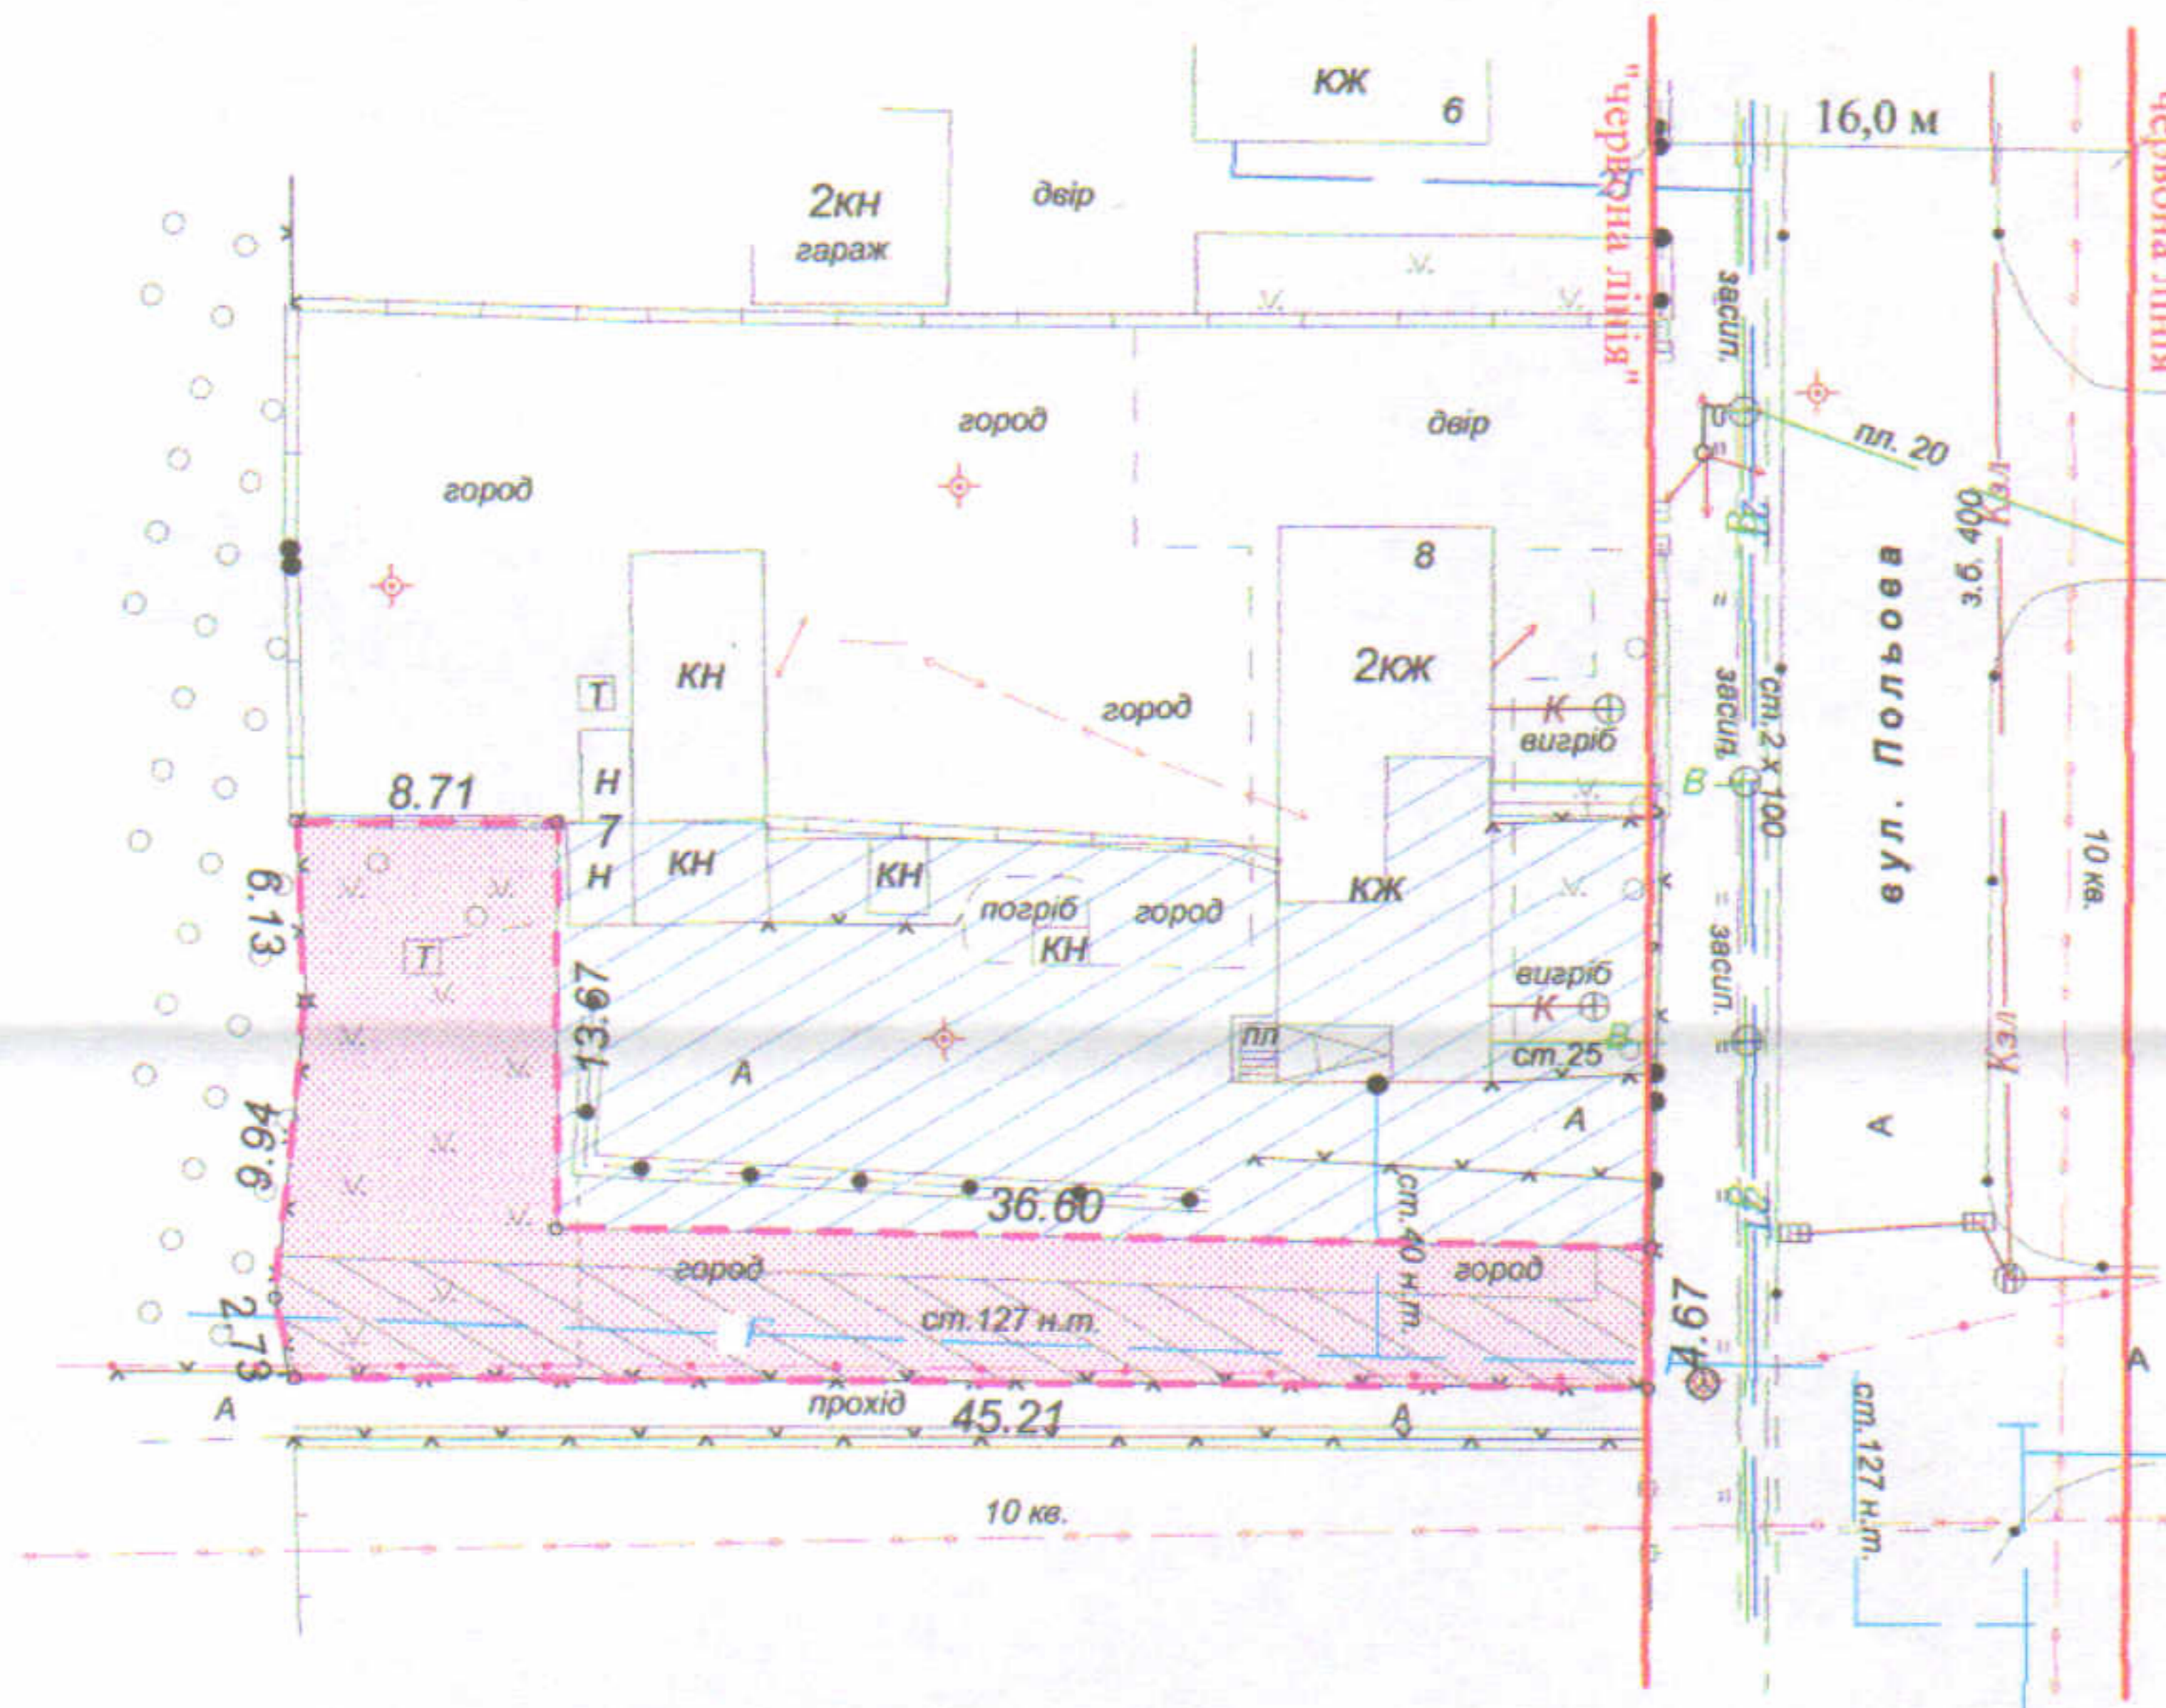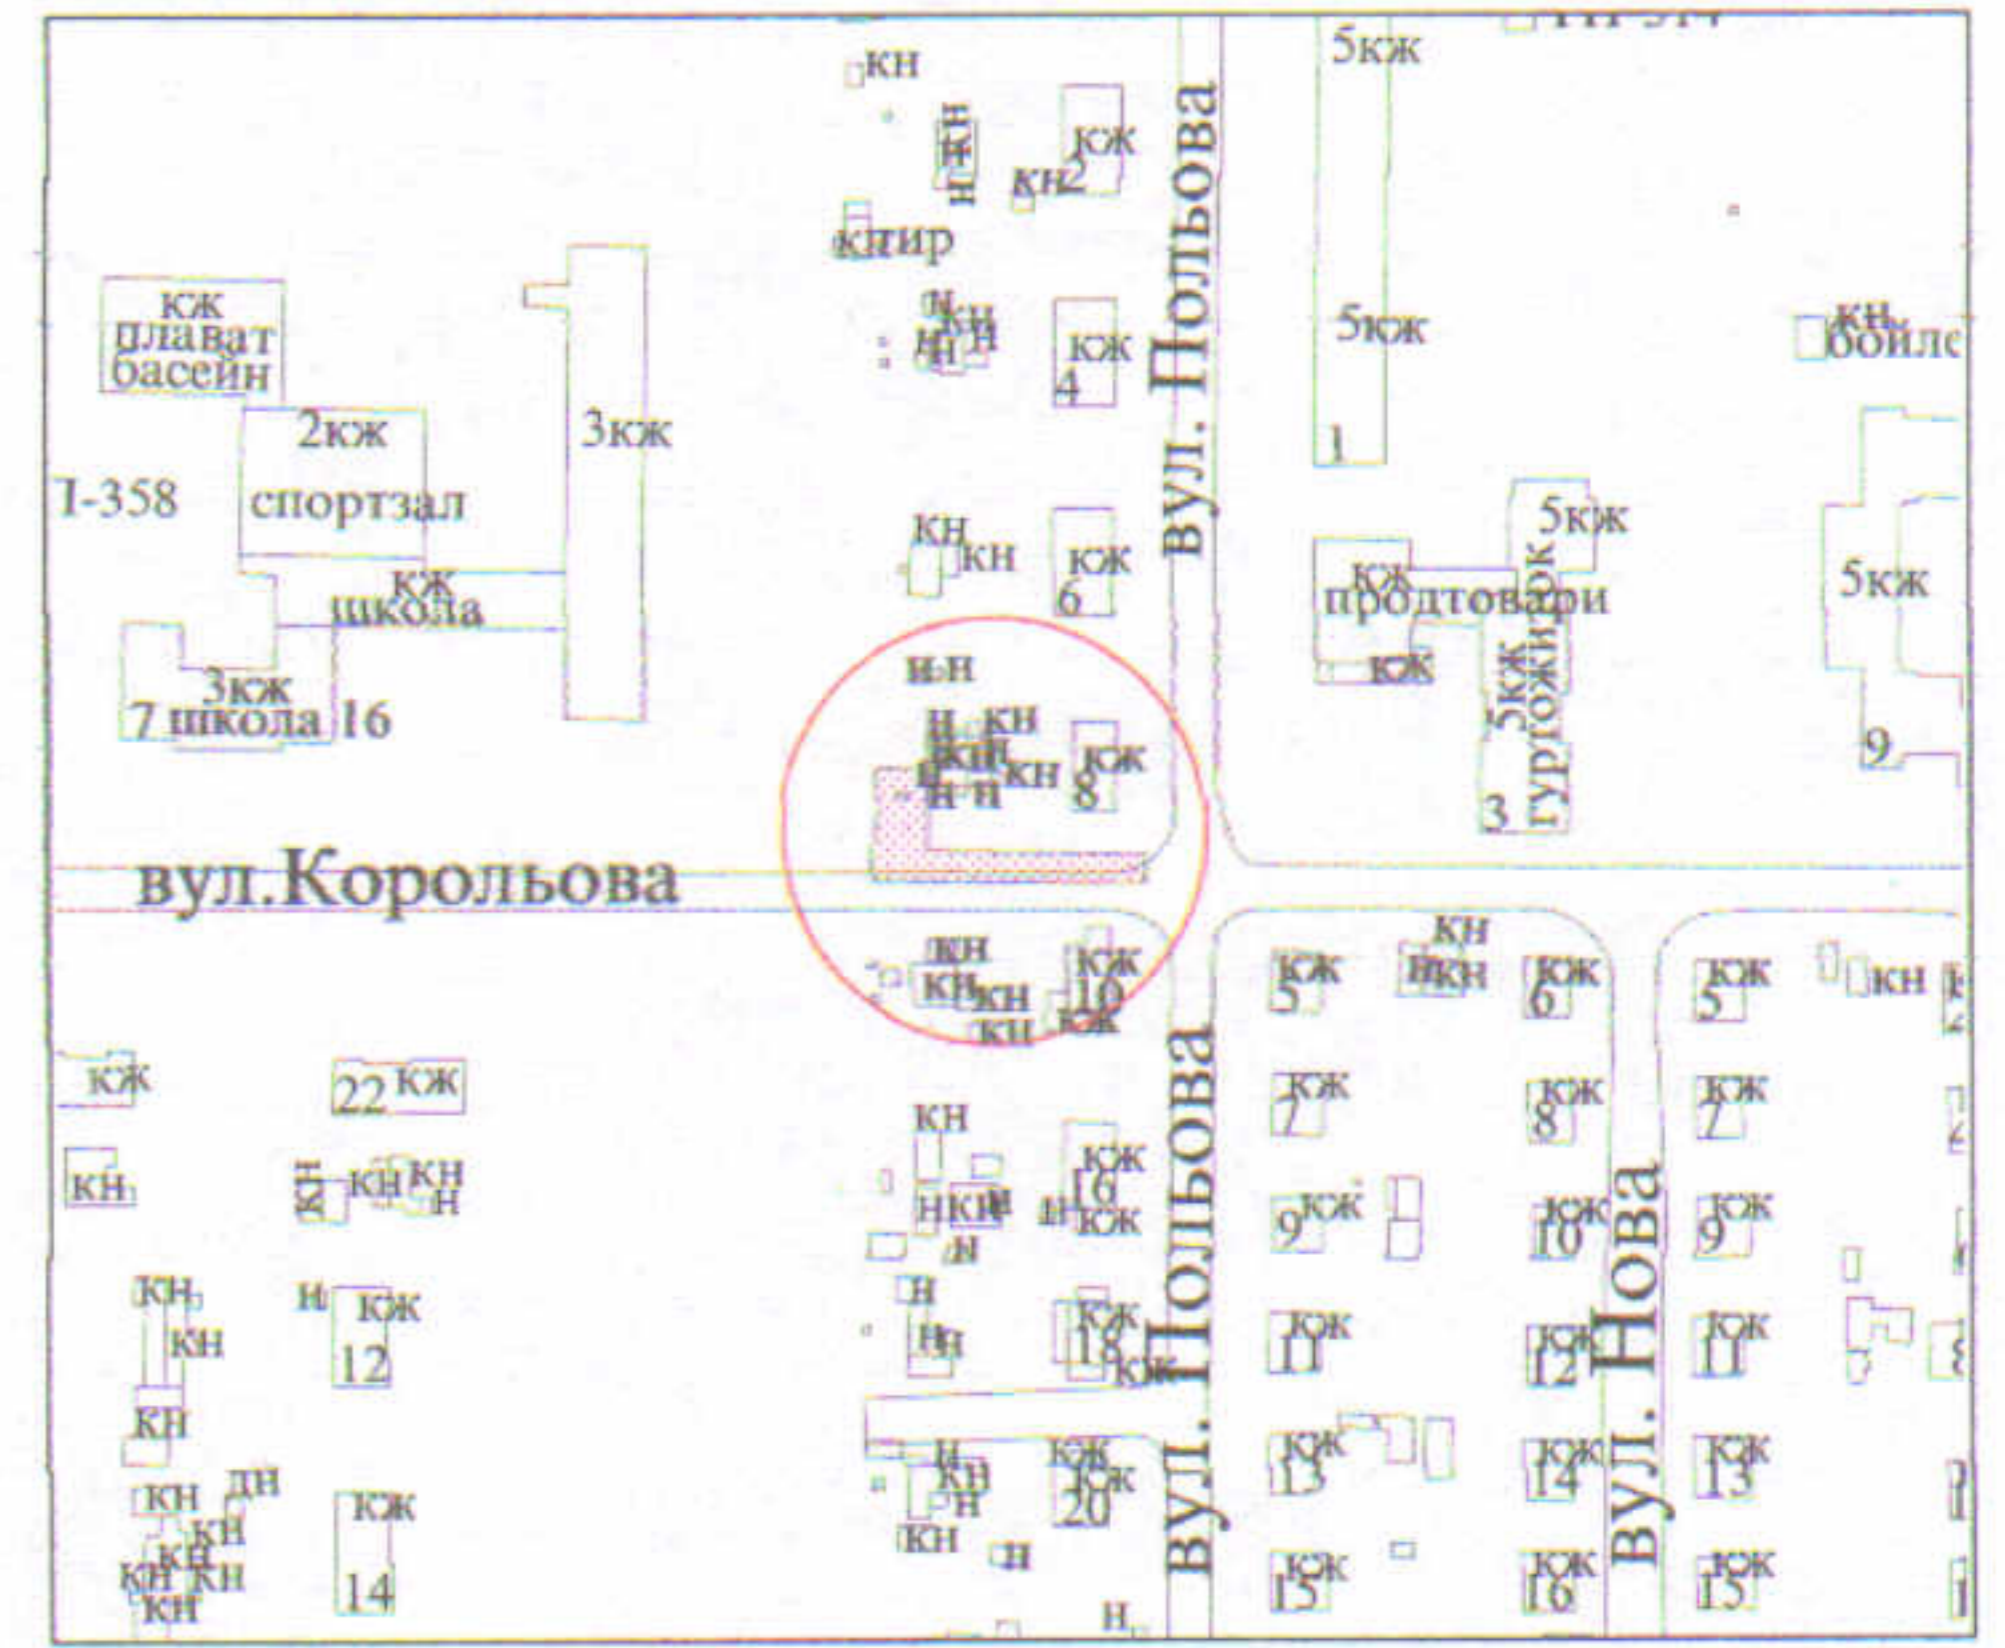

### УМОВНІ ПОЗНАЧЕННЯ

- 0,0341 га - земельна ділянка, що надається в оренду для будівництва та обслуговування жилого будинку, господарських будівель і споруд
- 0,0341 га - земельна ділянка, що була надана в оренду громадянці Герасимюк В.Т. (право власності Луцької міської територіальної громади в особі Луцької міської ради зареєстроване в Державному реєстрі речових прав на нерухоме майно від 09.06.2020, номер запису про право власності: 36832653) згідно з договором оренди землі від 03.06.2008 за № 040807700213
- 0,0500 га - земельна ділянка у власності громадянки Герасимюк В.Т. згідно з Державним актом на право власності на земельну ділянку від 03.06.2008 за № 010807700557 (ЯД № 306478) для будівництва та обслуговування жилого будинку, господарських будівель і споруд
- 0,0161 га - обмеження, встановлені щодо використання земельної ділянки (охоронні зони навколо інженерних комунікацій (01.08) - повітряна лінія електропередачі, підземна кабельна лінія електрозв'язку, теплотраса, водопровід, газопровід)

СЕКРЕТАР МІСЬКОЇ РАДИ

Юрій БЕЗПЯТКО

Площа ділянки (га)	З них	
	в оренду	у власність
0,0341	0,0341	-

Масштаб 1 : 500

О.В. Холодков  
СЕРТИФІКОВАНИЙ ІНЖЕНЕР-ЗЕМЛЕВПОРЯДНИК  
ХОЛОДКОВ ОЛЕКСАНДР ВОЛОДИМИРОВИЧ

ФІЗИЧНА ОСОБА-ПІДПРИЄМЕЦЬ  
ХОЛОДКОВ ОЛЕКСАНДР ВОЛОДИМИРОВИЧ