

ПЛАН земельної ділянки



Додаток до рішення міської ради
№ _____ від " ____ " _____ 202__р.

Кадастровий № : 0710100000:21:017:0082

Адреса: м. Луцьк, вул. Волноваська, 17/2

Землекористувач: громадянин Цвіль Тарас Дмитрович

Ситуаційна схема

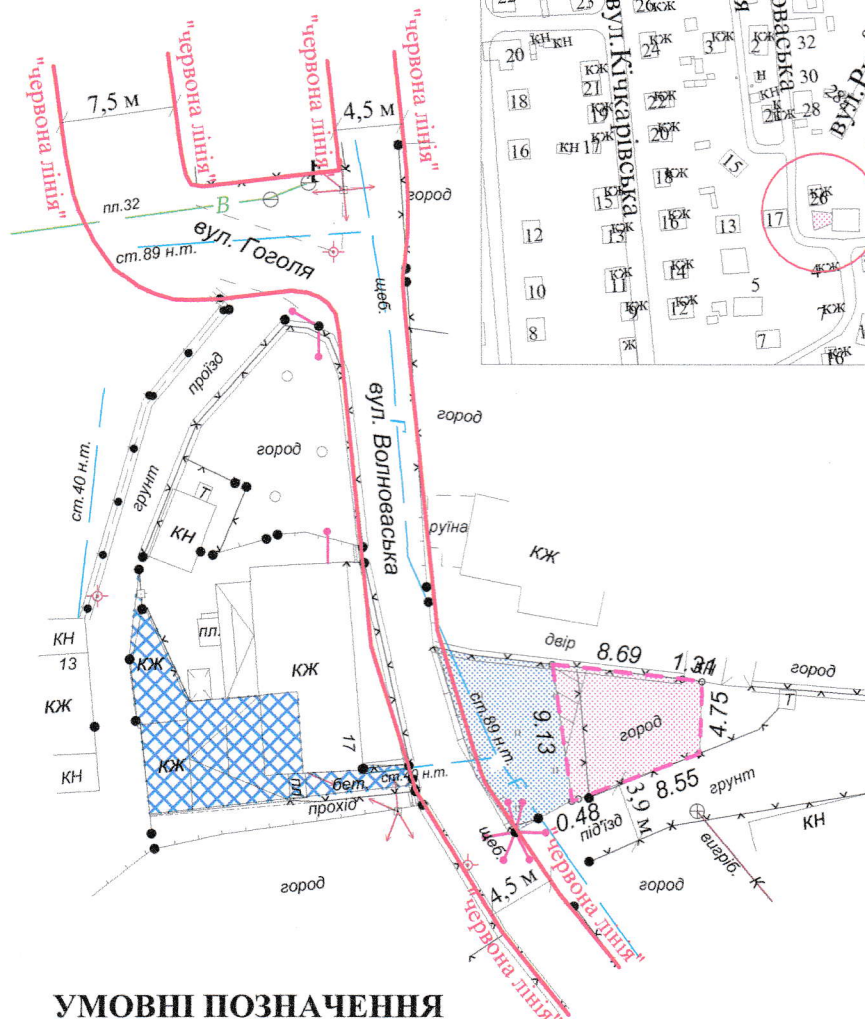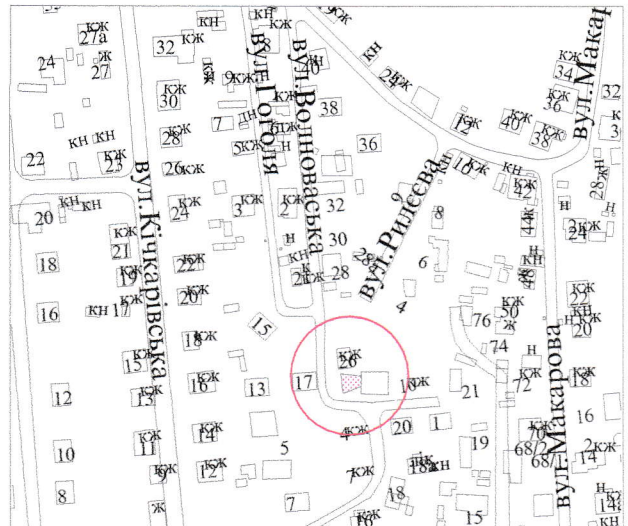

УМОВНІ ПОЗНАЧЕННЯ

- 0,0064 га - земельна ділянка, що надається в оренду для обслуговування жилого будинку, господарських будівель і споруд
- 0,0064 га - земельна ділянка, що була надана в оренду громадянці Горох Л.Й. згідно з договором оренди землі від 11.03.2010 за № 041007700118
- 0,0068 га - землекористування громадянина Цвіль Т.Д.
- 0,0101 га - земельна ділянка громадянина Цвіль Т.Д., право власності на яку зареєстроване в Державному реєстрі речових прав на нерухоме майно від 07.05.2018, номер запису про право власності: 26102042, для будівництва і обслуговування житлового будинку, господарських будівель і споруд (присадибна ділянка)
- 0,0007 га - обмеження, встановлені щодо використання земельної ділянки (охоронні зони навколо інженерних комунікацій (01,08) - повітряна лінія електрозв'язку)

СЕКРЕТАР МІСЬКОЇ РАДИ

Юрій БЕЗПЯТКО

		Масштаб 1 : 500		
Підприємець		Площа ділянки (га)	З них	
О.В.Холодков			у власність	в оренду
ФІЗИЧНА ОСОБА-ПІДПРИЄМЕЦЬ ХОЛОДКОВ ОЛЕКСАНДР ВОЛОДИМИРОВИЧ		0,0064	-	0.0064