



ПЛАН
земельної ділянки

Додаток до рішення міської ради
№ _____ від " ____ " _____ 20__ р.

Адреса: м. Луцьк, вул. Львівська,
садівниче товариство "Світанок" № 160-а

Землекористувач:
громадянка Гапонюк Антоніна Денисівна

Ситуаційна схема

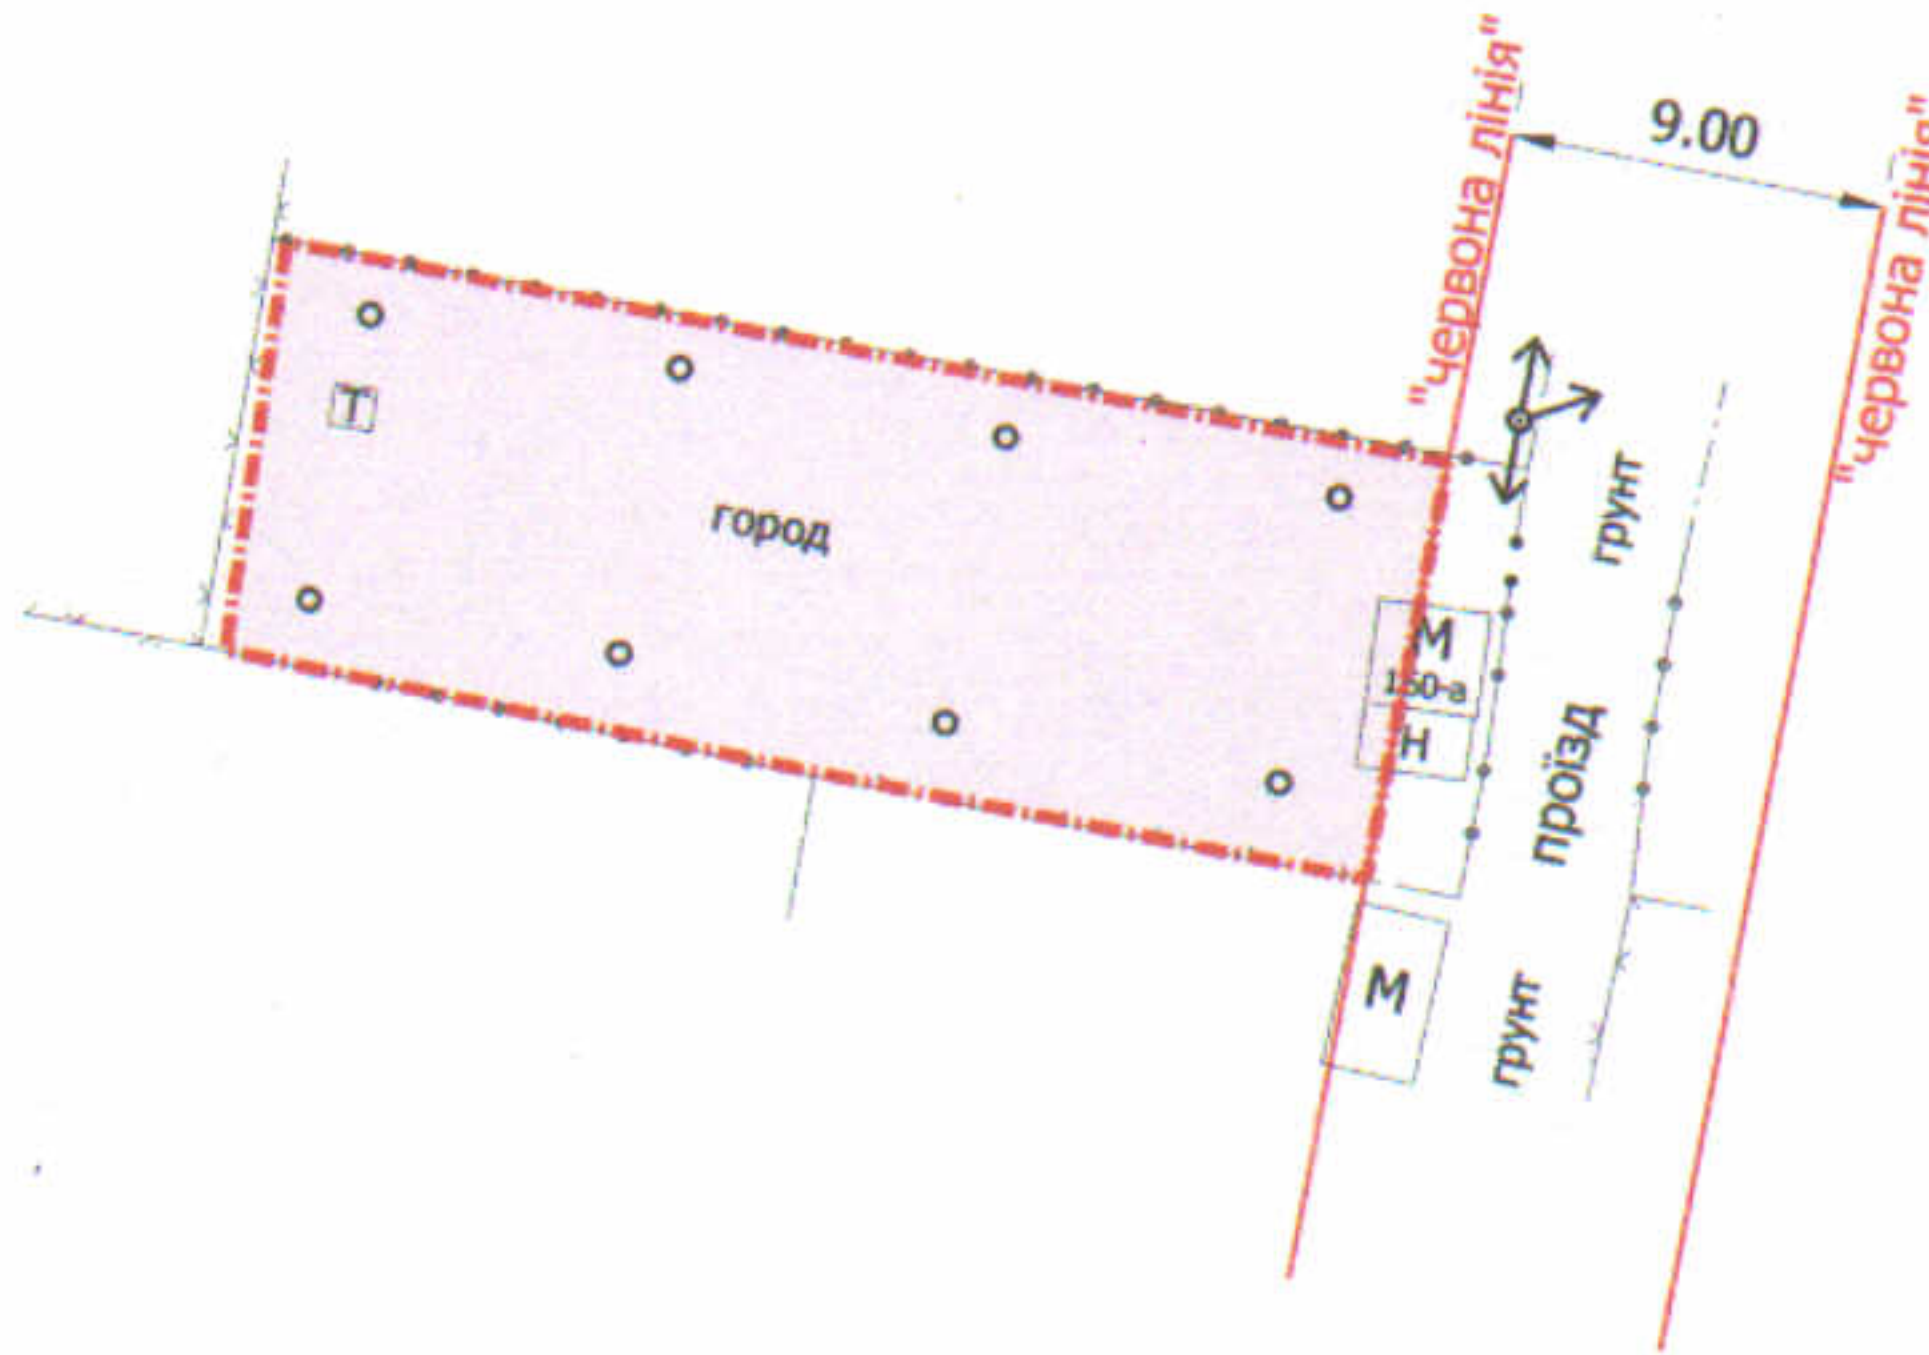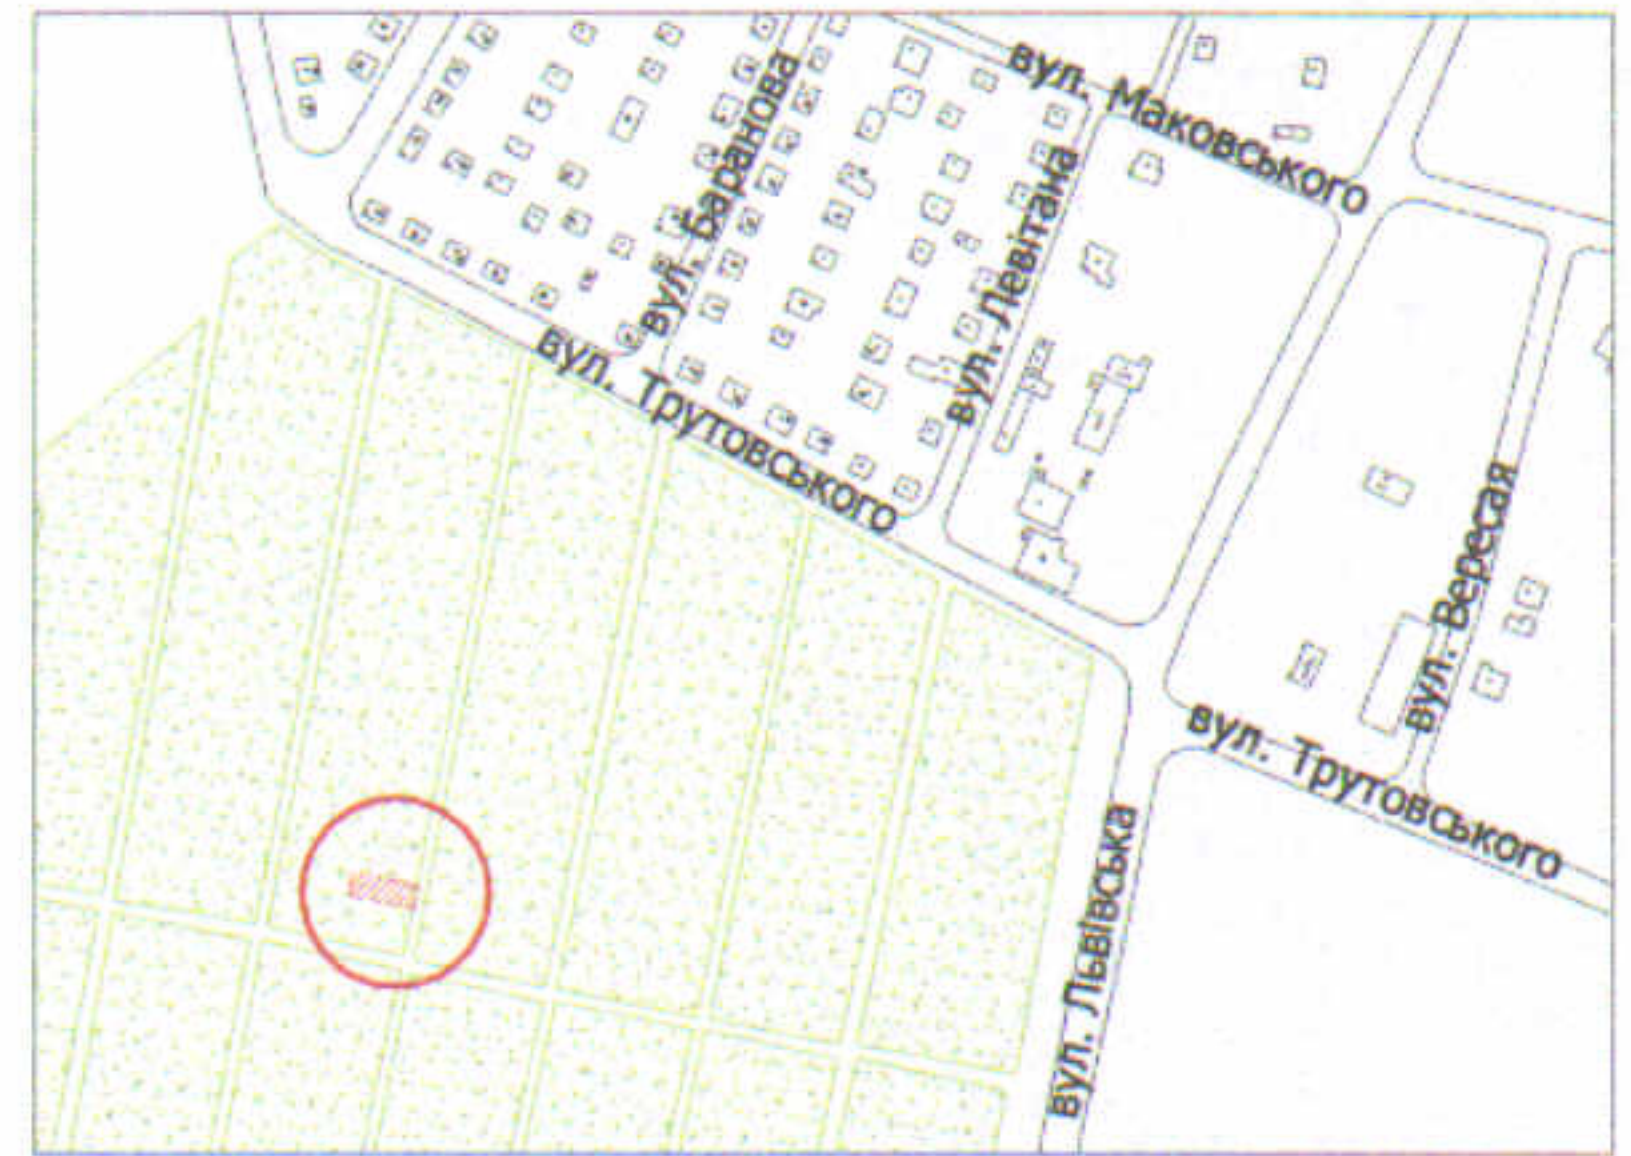

УМОВНІ ПОЗНАЧЕННЯ

0,03 га — земельна ділянка для ведення садівництва

СЕКРЕТАР МІСЬКОЇ РАДИ

Юрій БЕЗПЯТКО



Масштаб 1: 500		
Орієнтовна площа ділянки (га)	З них	
	у власність	в оренду
0,03	-	-