

ПЛАН
земельної ділянки

Додаток до рішення міської ради
№ _____ від "___" _____ 20__ р.

Ситуаційна схема


Кадастровий номер: 0710100000:22:151:0010

Адреса: м. Луцьк, пр-т Молоді, 2-б

Землекористувач:

фізична особа-підприємець

Ковальчук Ігор Павлович

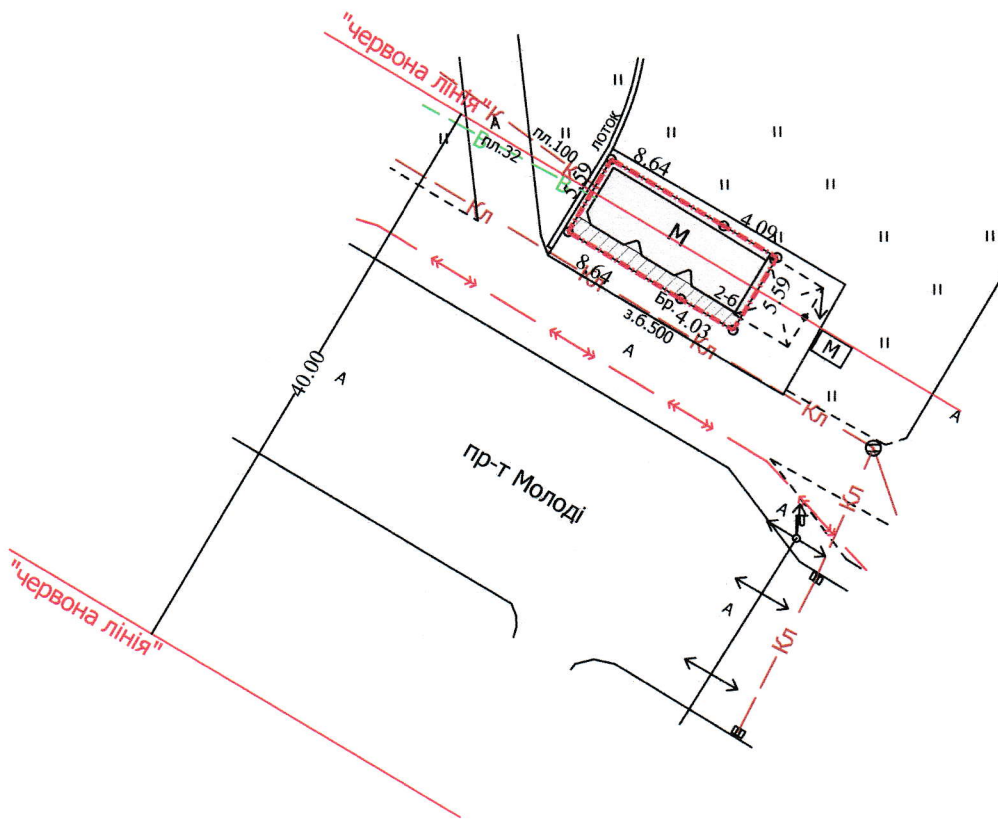

УМОВНІ ПОЗНАЧЕННЯ

0,0071 га — земельна ділянка, що надається в оренду для обслуговування критої зупинки автотранспорту з торговим павільйоном (В.03.07 - Для будівництва та обслуговування будівель торгівлі)

0,0015 га — обмеження, встановлені щодо використання земельної ділянки (охоронні зони навколо інженерних комунікацій (01.08) - каналізації)

СЕКРЕТАР МІСЬКОЇ РАДИ

Юрій БЕЗПЯТКО

Директор	Завадський В.М.
Перевірив	Завадський В.М.
Виконав	Сілюк О.П.

ПП "Луцькземресурс"

Масштаб 1: 500

Площа ділянки (га)	З них	
	у власність	в оренду
0,0071	-	0,0071