

ПЛАН
земельної ділянки

Кадастровий номер: 0710100000:11:058:0042



Адреса: м. Луцьк, вул. Карпенка-Карого, 1

Землекористувач:

громадянка Маковська Вікторія Вікторівна

Додаток до рішення міської ради
№ _____ від "___" _____ 20__ р.

Ситуаційний план

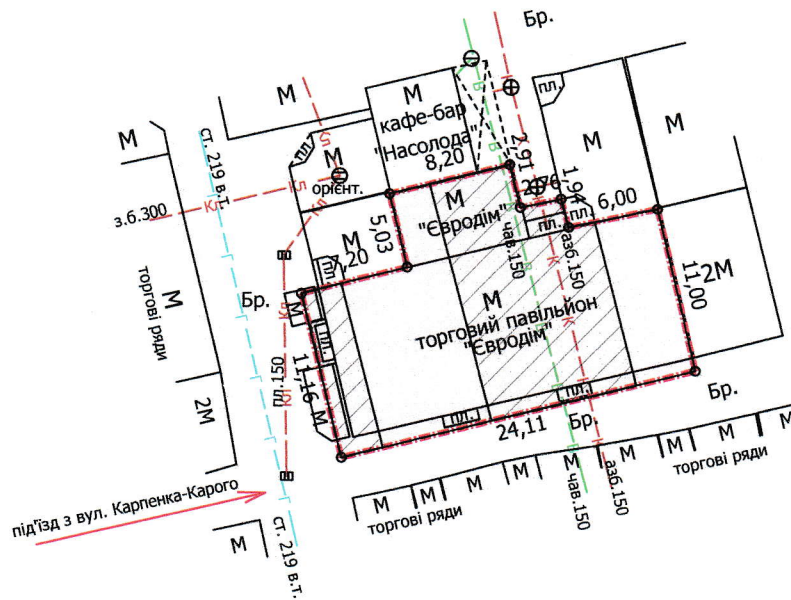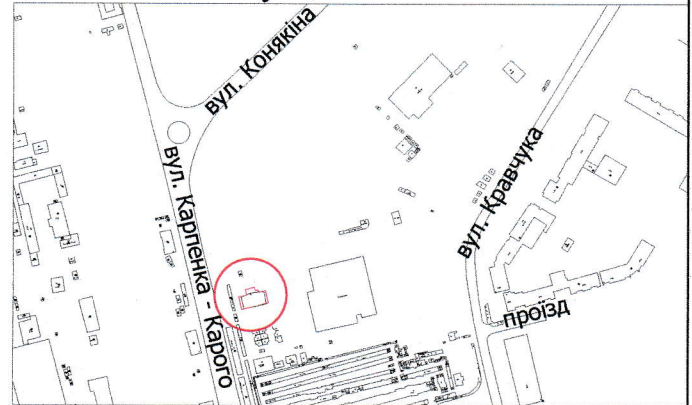

УМОВНІ ПОЗНАЧЕННЯ

- 0,0316 га** — земельна ділянка, договір оренди якої поновлюється на новий строк для обслуговування торгового павільйону "Євродім" зі складськими приміщеннями
- 0,0316 га** — земельна ділянка, право оренди на яку зареєстроване в Державному реєстрі речових прав на нерухоме майно 23.05.2016, номер запису про інше речове право: 14689904, відповідно до додаткової угоди про поновлення договору оренди землі від 22.04.2016
- 0,0174 га** — обмеження, встановлені щодо використання земельної ділянки (охоронна зони навколо інженерних комунікацій (01.08) - водопровід, газопровід, каналізація)

СЕКРЕТАР МІСЬКОЇ РАДИ

Юрій БЕЗПЯТКО



Директор
Перевірів
Виконав

ПП "Луцькземресурс"

Завадський В.М.
Завадський В.М.
Куц О.Ю.

Масштаб 1: 500

Площа ділянки (га)	3 них
	в оренду
0,0316	0,0316