
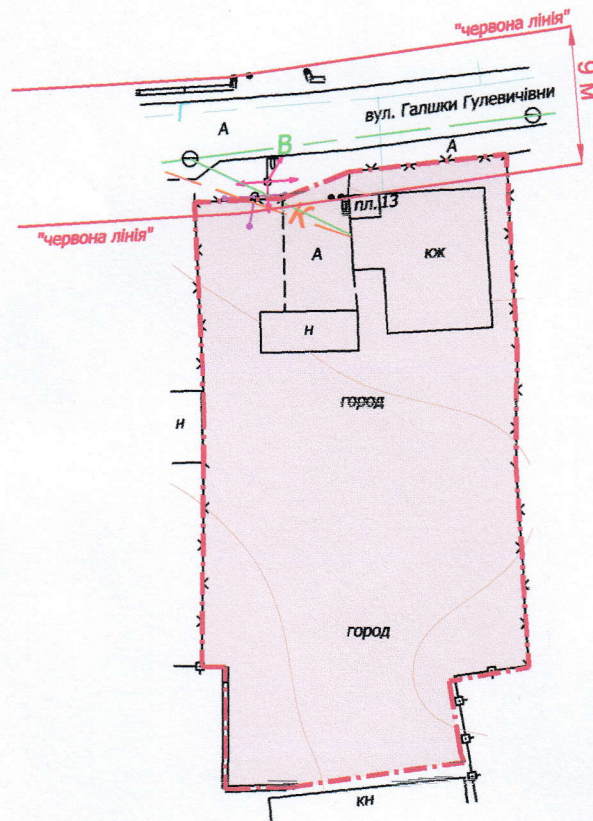


ПЛАН
земельної ділянки

Додаток до рішення міської ради
№ _____ від " ____ " _____ 20__ р.

Адреса: м. Луцьк, вул. Галики Гулевичівни, 13
Землекористувач:
громадянин Ксендзик Андрій Леонідович

Ситуаційна схема

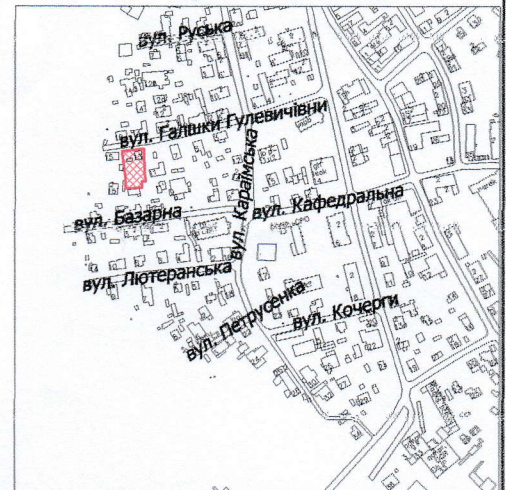

УМОВНІ ПОЗНАЧЕННЯ

0,08 га — земельна ділянка, що планується до відведення в оренду для будівництва та обслуговування жилого будинку, господарських будівель і споруд

СЕКРЕТАР МІСЬКОЇ РАДИ

Юрій БЕЗПЯТКО



Масштаб 1: 500	
Орієнтовна площа ділянки (га)	З них в оренду
0,08	-