


ПЛАН
земельної ділянки

Додаток до рішення міської ради
№ _____ від "___" _____ 20__ р.

Ситуаційна схема

Адреса: м. Луцьк, вул. Залізнична, 6

Землекористувач:
громадянка Фоценко Любов Миколаївна

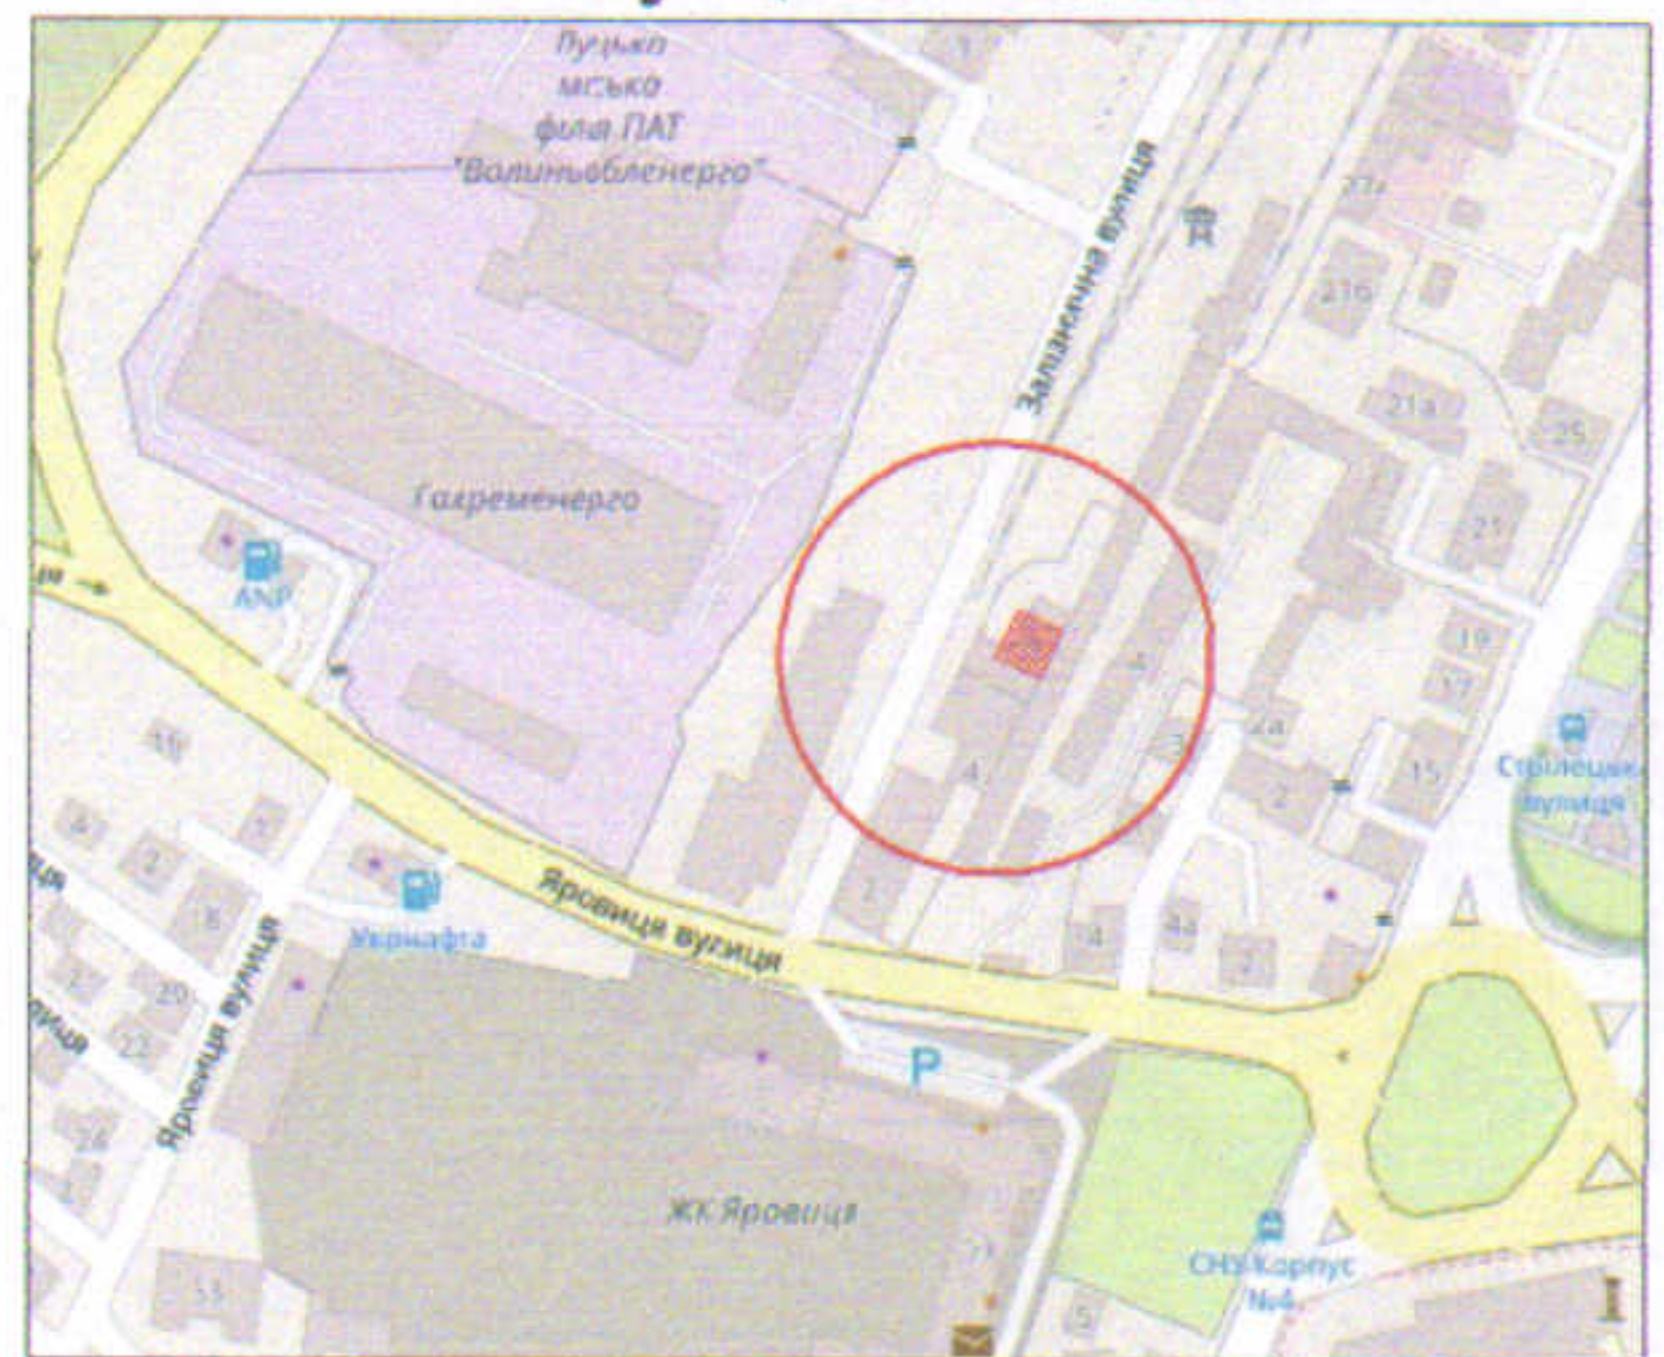

УМОВНІ ПОЗНАЧЕННЯ

- 0,02 га** — земельна ділянка, що планується до відведення у власність (шляхом викупу) для будівництва та обслуговування будівель ринкової інфраструктури (адміністративних будинків, офісних приміщень та інших будівель громадської забудови, які використовуються для здійснення підприємницької та іншої діяльності, пов'язаної з отриманням прибутку)
- 0,1174 га** — земельна ділянка гр. Фоценко Л.М., право власності на яку зареєстроване в Державному реєстрі речових прав на нерухоме майно від 15.02.2019, номер запису: 30314811

СЕКРЕТАР МІСЬКОЇ РАДИ

Юрій БЕЗПЯТКО

Директор	А.І. Крисак	Масштаб 1: 500	
Відповідальний за якість робіт	Д.В. Галецький		
Виконав	О.А. Ємець	Орієнтовна площа ділянки (га)	З них у власність (шляхом викупу)
ТЗОВ "ГЦНТП+"		0,02	-