

ПЛАН  
земельної ділянки



Додаток до рішення міської ради  
№ \_\_\_\_\_ від "\_\_\_" \_\_\_\_\_ 202\_\_ р.

Ситуаційна схема

Адреса: м. Луцьк, вул. Чернишевського, 143-а

Землекористувач:

громадянка Нагурна Людмила Володимирівна

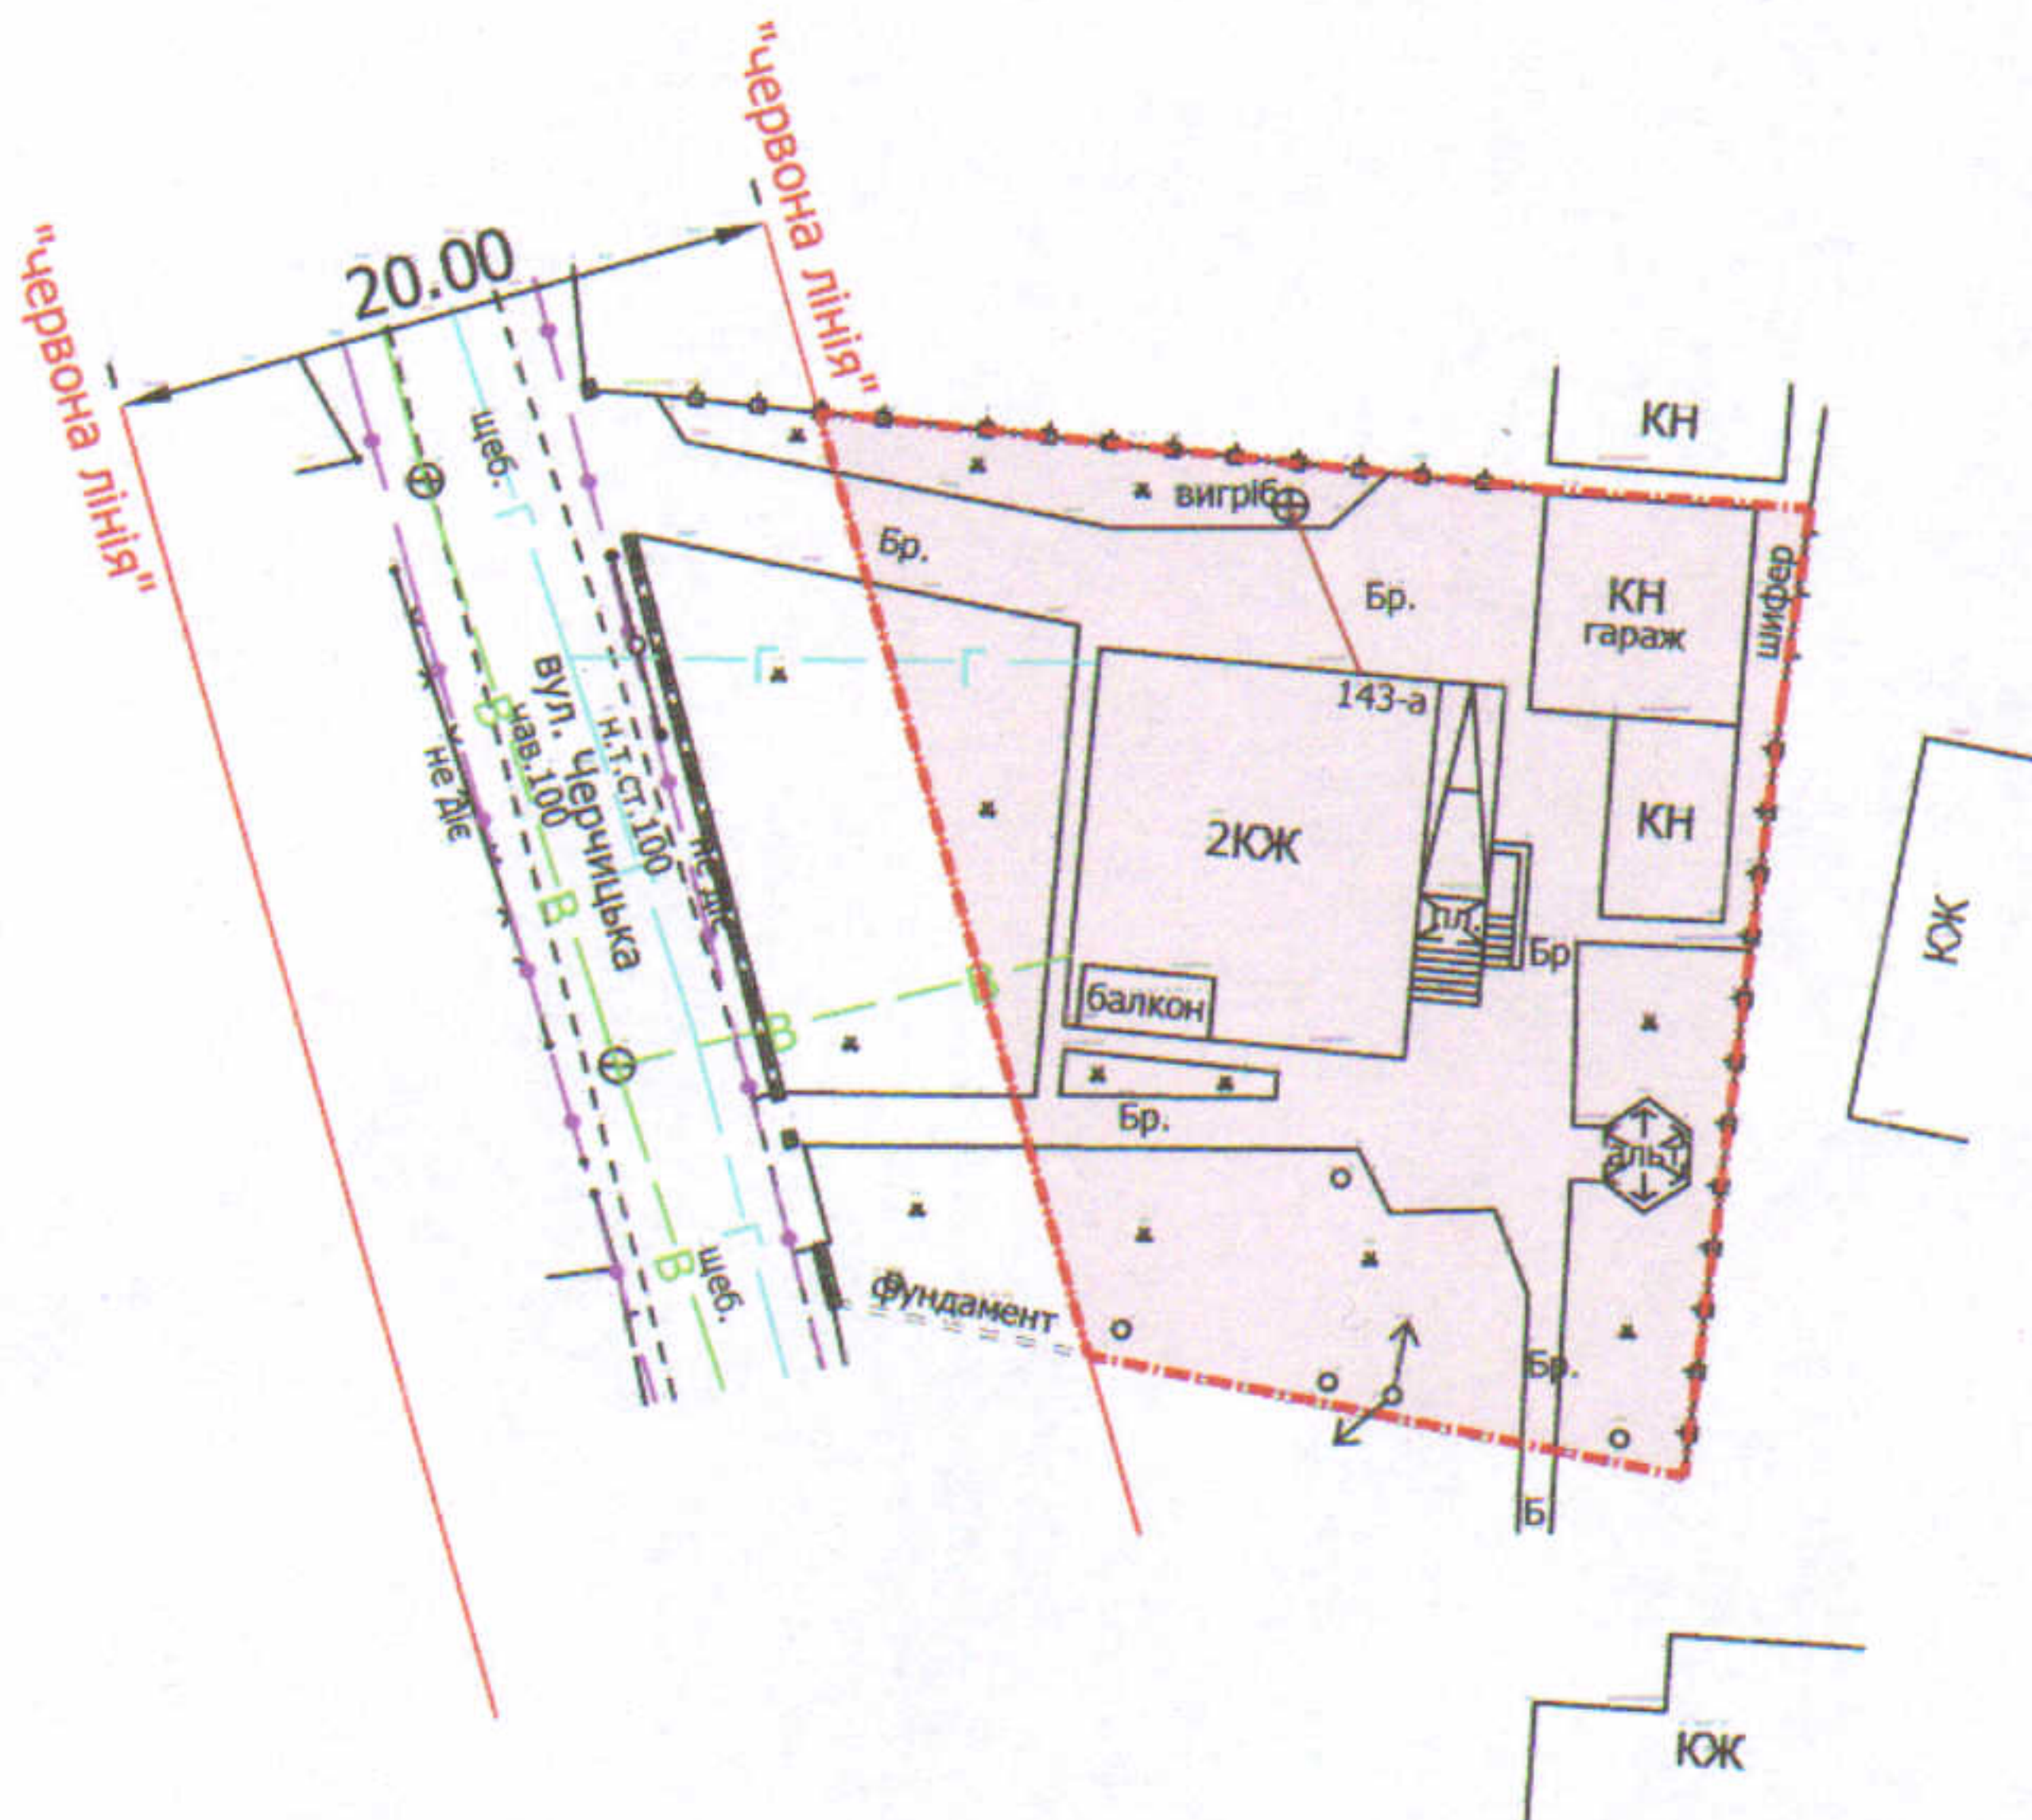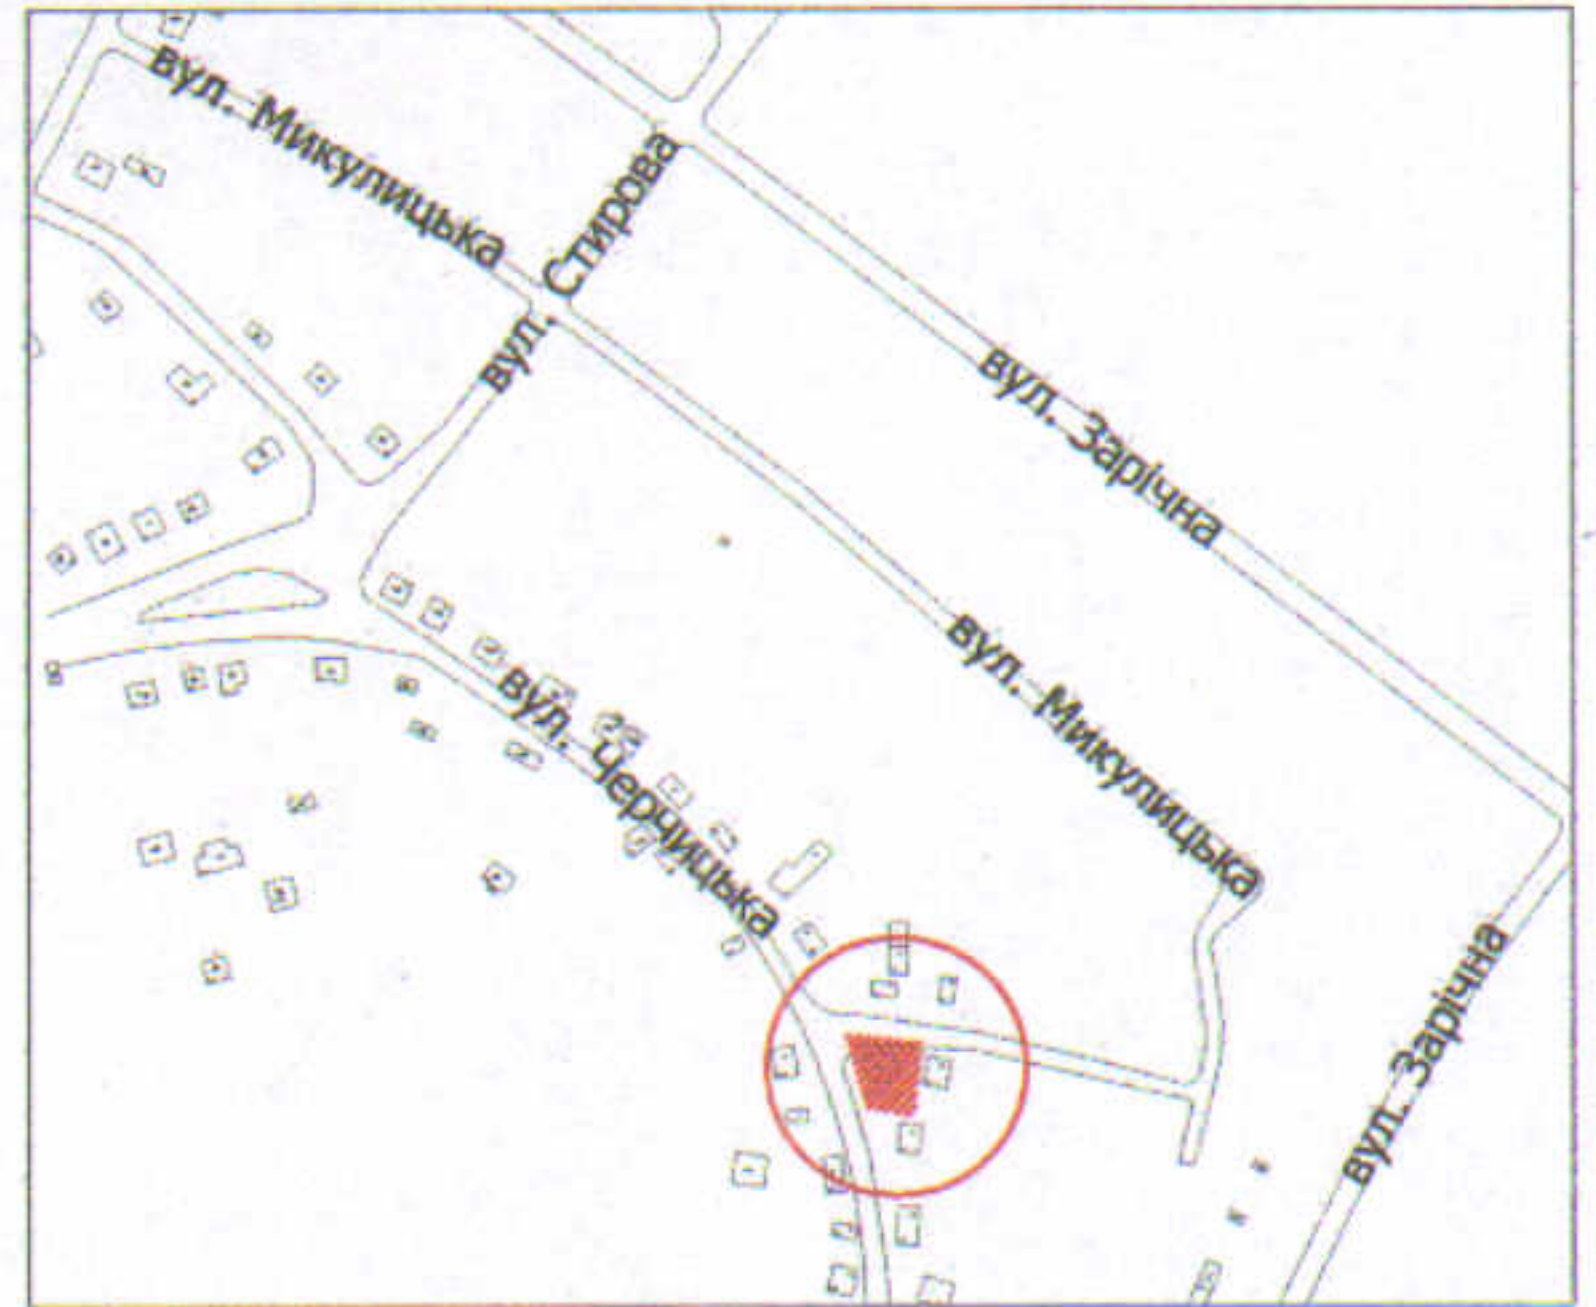

УМОВНІ ПОЗНАЧЕННЯ

0,067 га

— земельна ділянка для будівництва та обслуговування жилого будинку, господарських будівель і споруд

СЕКРЕТАР МІСЬКОЇ РАДИ

Юрій БЕЗПЯТКО

|           |                 |
|-----------|-----------------|
| Директор  | Завадський В.М. |
| Перевірів | Завадський В.М. |
| Виконав   | Сілок О.П.      |

Масштаб 1: 500

ПП "Луцькземресурс"

| Орієнтовна<br>площа<br>ділянки (га) | З них       |          |
|-------------------------------------|-------------|----------|
|                                     | у власність | в оренду |
| 0,067                               | -           | -        |