

ПЛАН
земельної ділянки

Додаток до рішення міської ради
№ _____ від "___" _____ 20__ р.


Ситуаційна схема

Кадастровий номер: 0710100000:21:054:0072

Адреса: м. Луцьк, вул. Софії Перовської, 18

Землекористувач:

громадянка Муляр Галина Федорівна

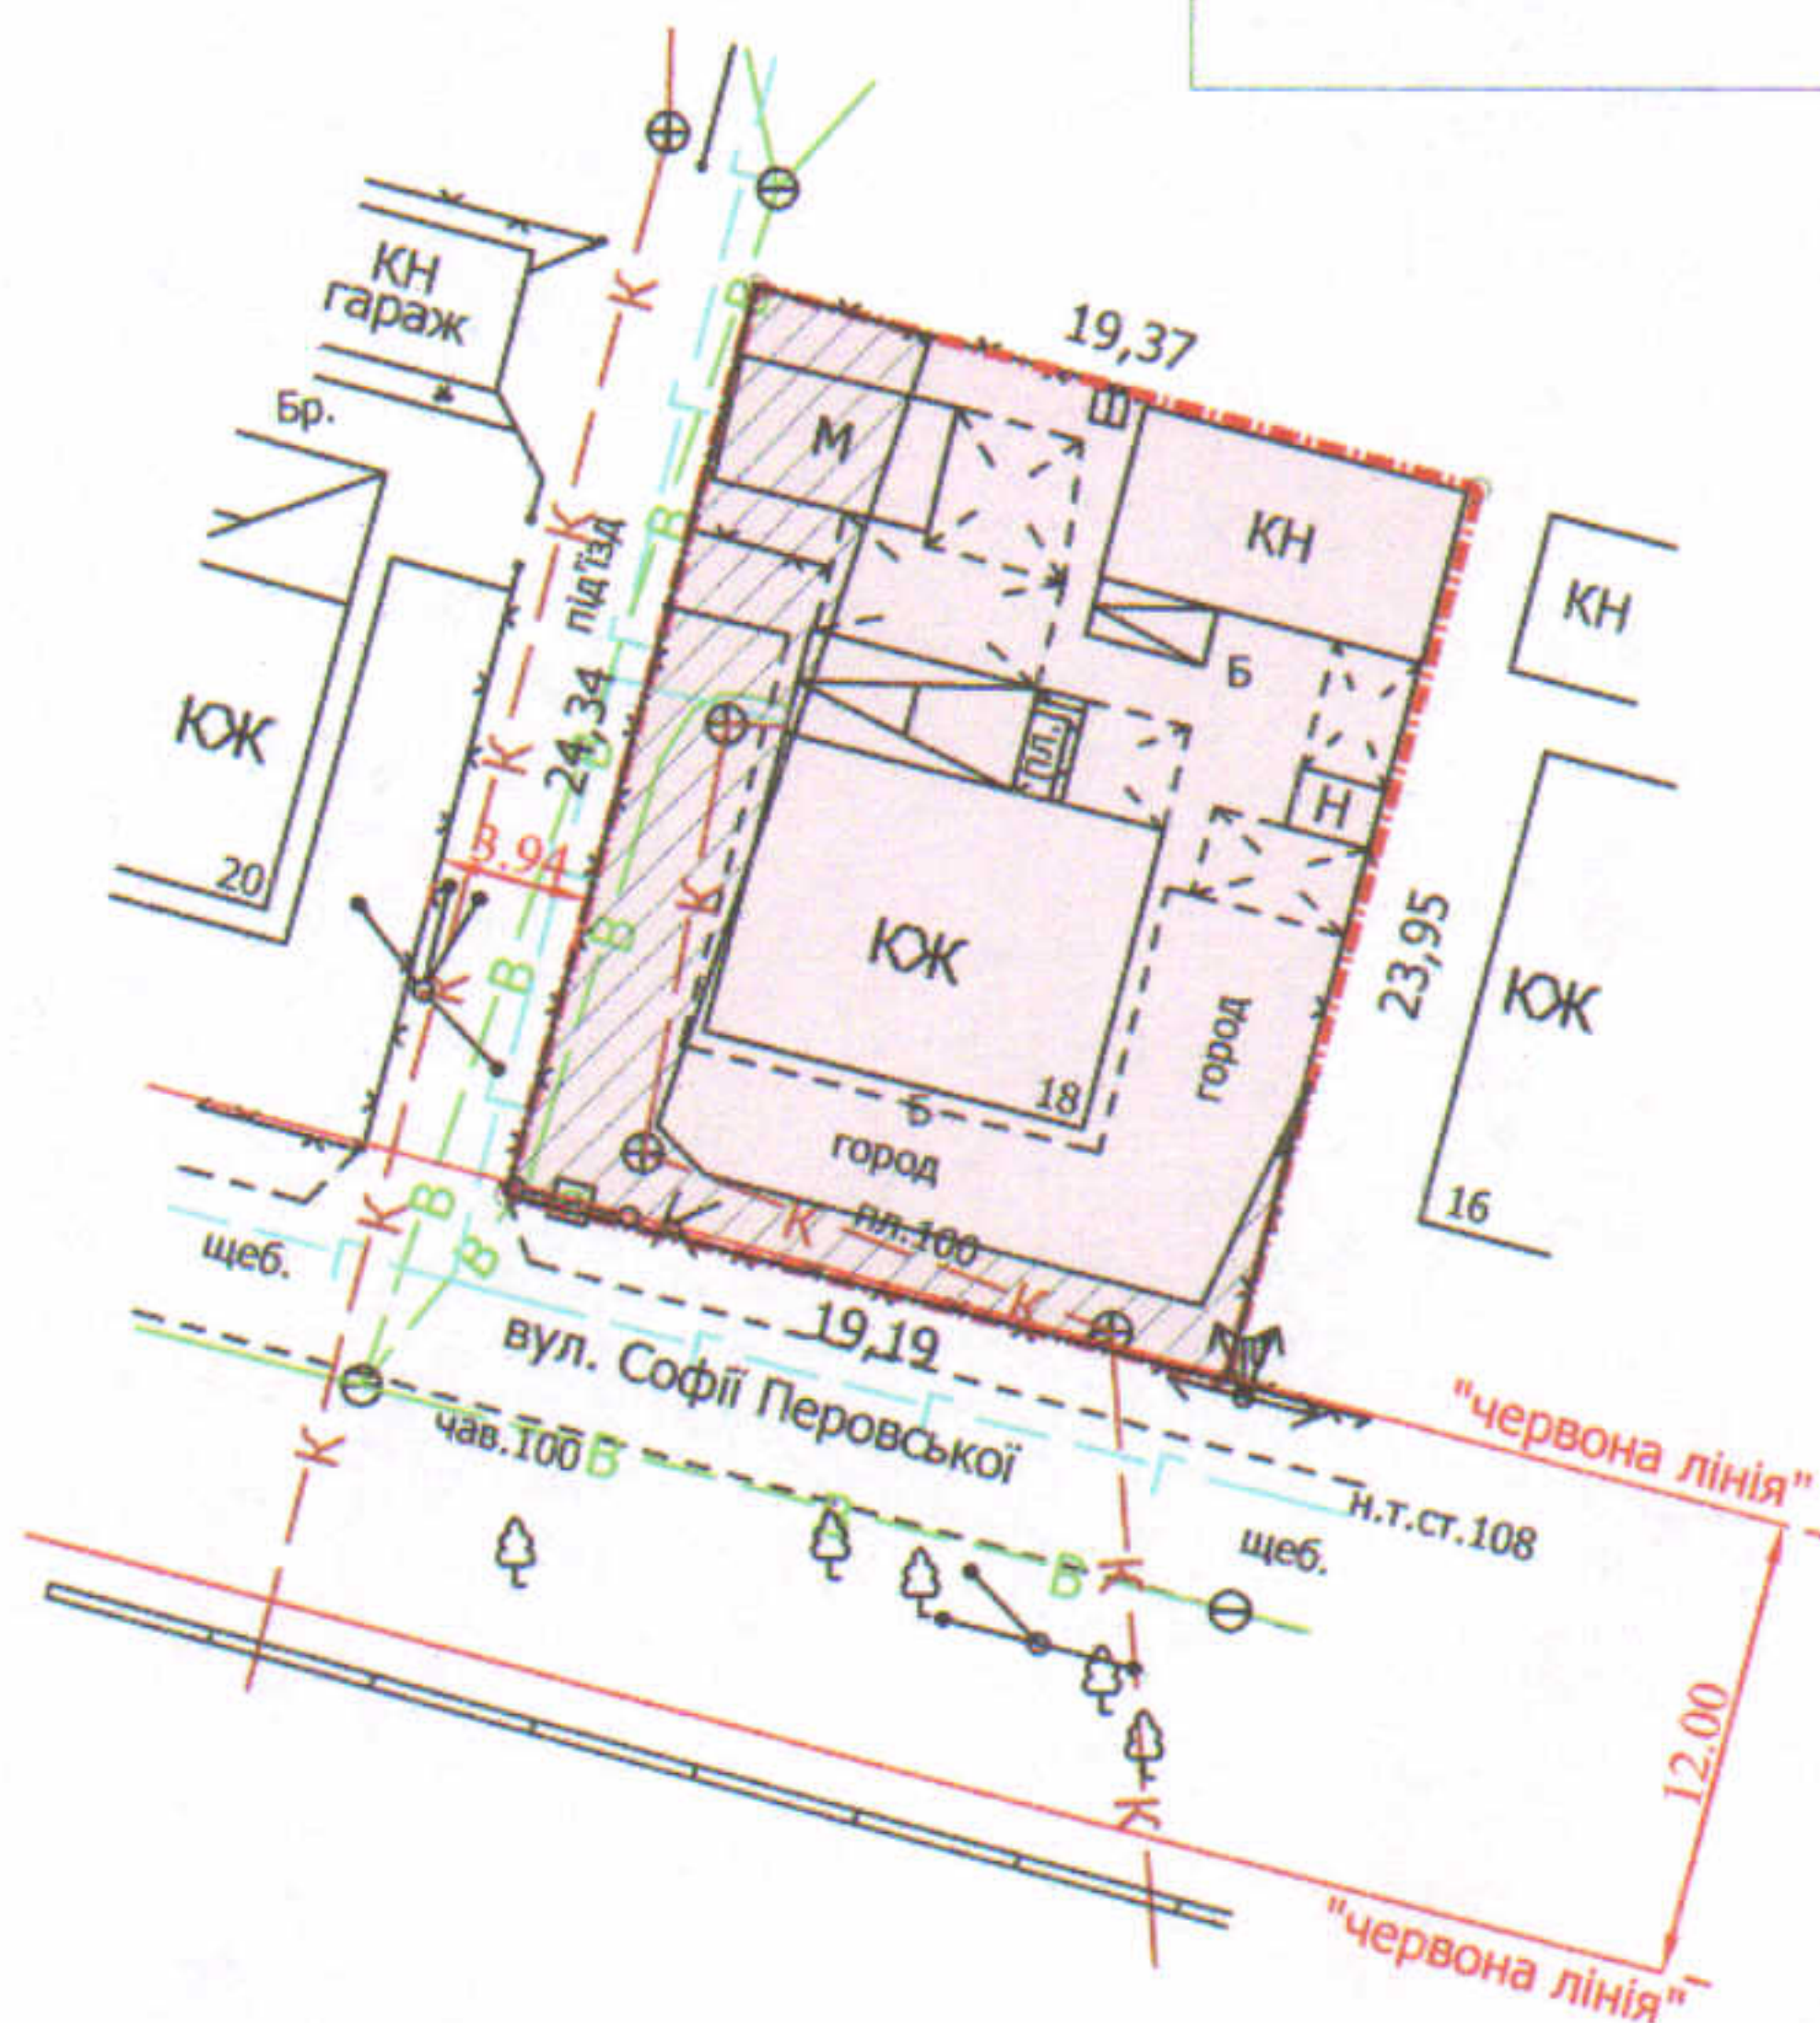

УМОВНІ ПОЗНАЧЕННЯ

0,0465 га — земельна ділянка, що передається у власність для будівництва та обслуговування жилого будинку, господарських будівель і споруд

0,0127 га — обмеження, встановлені щодо використання земельної ділянки (охоронні зони навколо інженерних комунікацій (01.08) - водопровід, газопровід, повітряна лінія електропередачі, повітряна лінія електрозв'язку)

СЕКРЕТАР МІСЬКОЇ РАДИ

Юрій БЕЗПЯТКО



Директор	Завадський В.М.
Перевірив	Завадський В.М.
Виконав	Кунці О.Ю.
ПП "Луцькземресурс"	

Масштаб 1: 500

Площа
ділянки
(га)

0,0465

З них
у власність

0,0465