

ПЛАН
земельної ділянки

Додаток до рішення міської ради
№ _____ від "___" _____ 20__ р.


Кадастровий номер: 0710100000:11:055:0024

Адреса: м. Луцьк, вул. Драгоманова, 24

Землекористувач:

громадянка Литвина Жанна Володимирівна

Ситуаційна схема

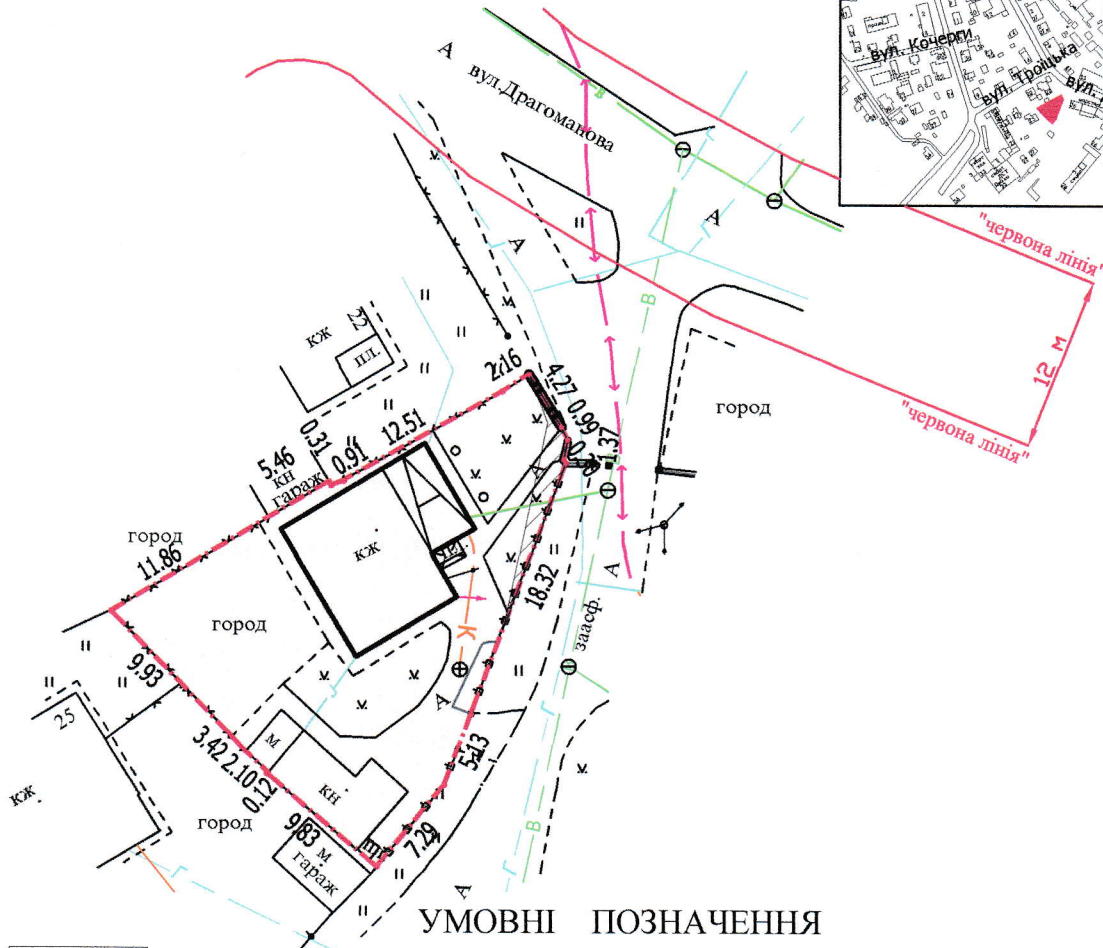

УМОВНІ ПОЗНАЧЕННЯ

0,0512 га

земельна ділянка, що надається в оренду для будівництва та обслуговування жилого будинку, господарських будівель і споруд

0,0512 га


— земельна ділянка Луцької міської територіальної громади, в особі Луцької міської ради, право власності на яку зареєстроване в Державному реєстрі речових прав на нерухоме майно 04.02.2021, номер запису: 40465085

0,0016 га

— обмеження, встановлені щодо використання земельної ділянки (охоронна зона навколо інженерних комунікацій (01.08) - газопровід, водопровід)

СЕКРЕТАР МІСЬКОЇ РАДИ _____

Юрій БЕЗПЯТКО

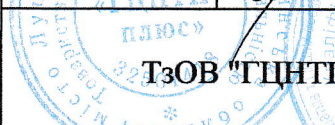Директор		Крисак А.І.	Масштаб 1: 500	
Відповідальний за якість робіт		Галецький Д.В.		
Виконав		Ємець О.А.	Площа ділянки (га)	З них
ТЗОВ "ГЦНТП+" 				в оренду
			0,0512	0,0512