



ПЛАН
земельної ділянки

Ситуаційний план

Кадастровий номер: 0710100000:21:112:0094

Адреса: м. Луцьк, вул. Новочерчицька, 51, гараж №3

Землекористувач: громадянка Советова Любов Іванівна

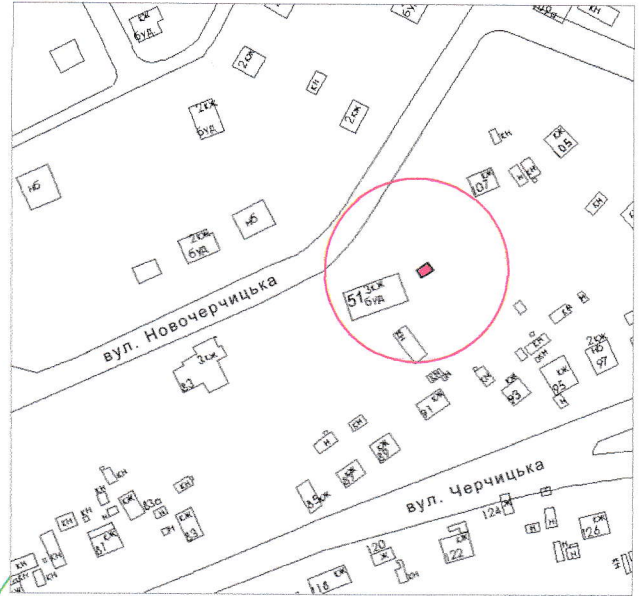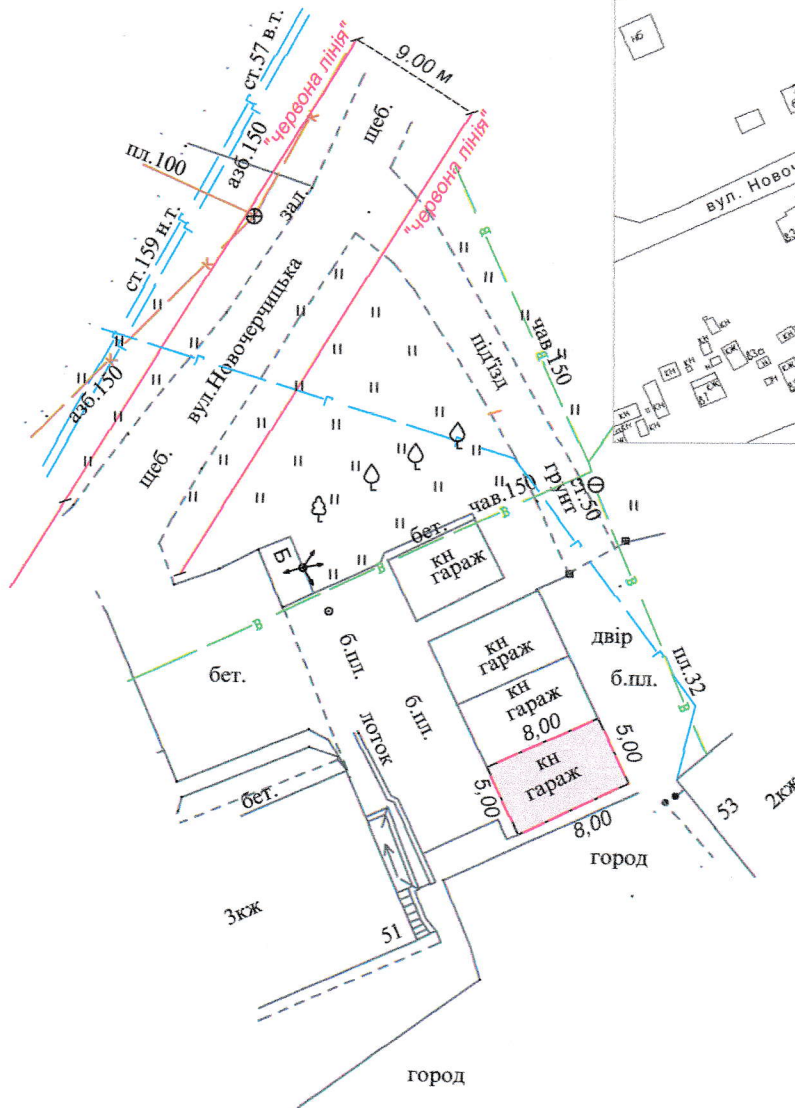

УМОВНІ ПОЗНАЧЕННЯ

0,0040 га -земельна ділянка, що надається в оренду гр. Советовій Л.І. для будівництва і обслуговування цегляного гаража

0,0040 га -земельна ділянка, що надана в оренду гр. Ревенку Ю.Г. (право оренди зареєстровано в Держаному ресстрі речових прав на нерухоме майно 05.09.2018, номер запису про інше речове право: 27856020) згідно з договором оренди землі від 07.08.2018

СЕКРЕТАР МІСЬКОЇ РАДИ

Юрій БЕЗПЯТКО

Директор		О.В. Холодков	МАСШТАБ 1:500
Перевірив		О.В. Холодков	
Виконав		О.В. Холодков	Площа ділянки (га)
Фізична особа підприємець Холодков Олександр Володимирович			3 них
			в оренду
			0,0040
			0,0040