



ПЛАН
земельної ділянки

Додаток до рішення міської ради
№ _____ від "___" "___" _____ 202_р.

Кадастровий №: 0710100000:22:049:0021
Адреса: м. Луцьк, вул. Героїв УПА, 2-а

Землекористувач:
ТОВАРИСТВО З ОБМЕЖЕНОЮ
ВІДПОВІДАЛЬНІСТЮ "ВОЛИНЬАВТОГАЗ"

Ситуаційна схема

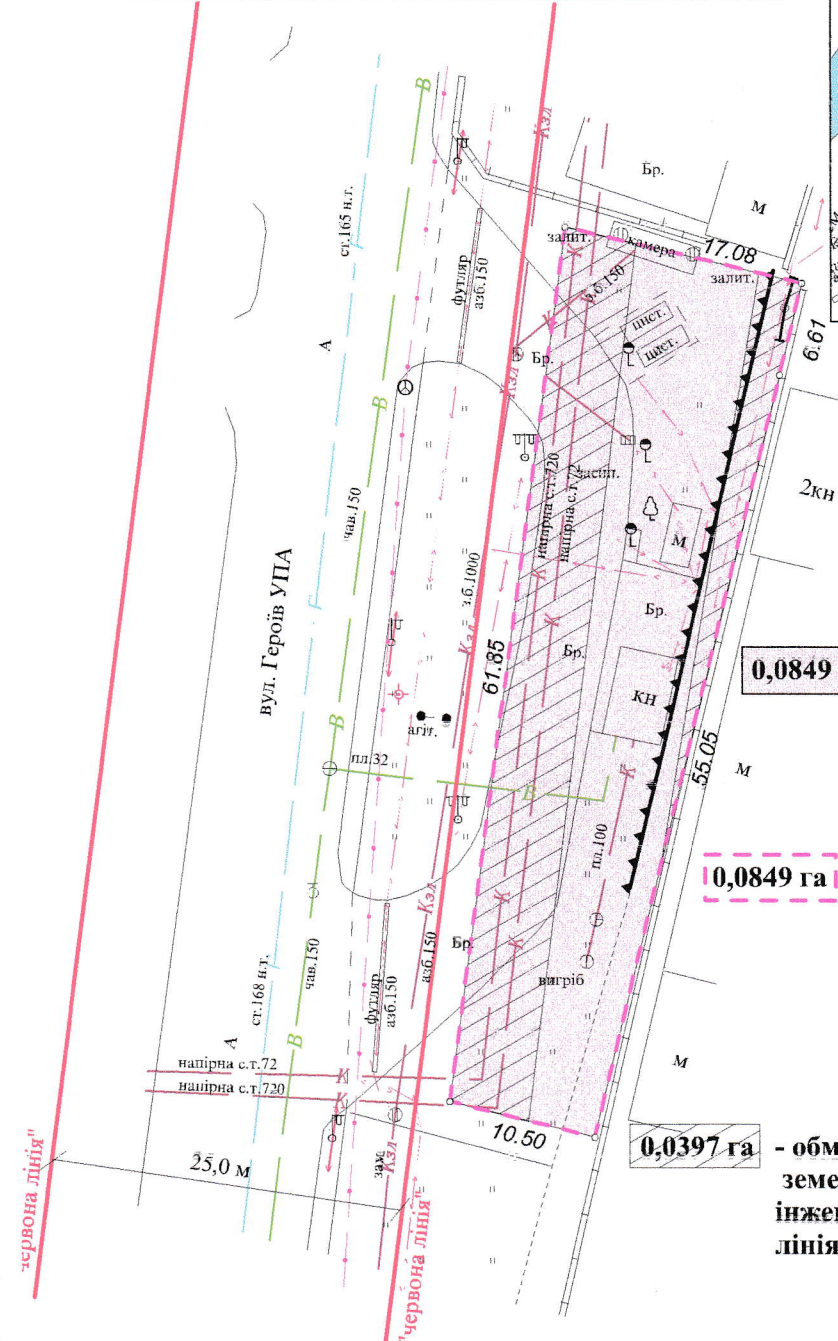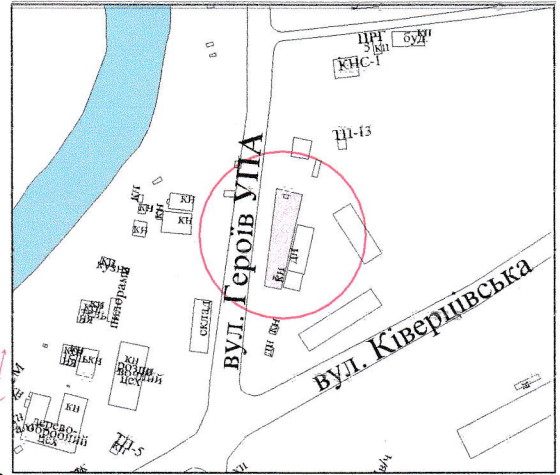

УМОВНІ ПОЗНАЧЕННЯ

- 0,0849 га** - земельна ділянка, що планується до продажу у власність (шляхом викупу) для розміщення та експлуатації об'єктів дорожнього сервісу J.12.11 (для будівництва та обслуговування автозаправної станції)
- 0,0849 га** - земельна ділянка, що надана в оренду ТОВ "ВОЛИНЬАВТОГАЗ" (право власності на земельну ділянку Луцької міської територіальної громади в особі Луцької міської ради зареєстроване в Державному реєстрі речових прав на нерухоме майно від 21.11.2019, номер запису: 34303344)
- 0,0397 га** - обмеження, встановлені щодо використання земельної ділянки (охоронні зони навколо інженерних комунікацій (01.08) - повітряна лінія електрозв'язку, каналізація)

СЕКРЕТАР МІСЬКОЇ РАДИ

Юрій БЕЗПЯТКО

Підприємств		Ю.М. Романюк		Масштаб 1 : 500	
Площа ділянки (га)		3		з них	
		у власність (шляхом викупу)	в оренду		
ФІЗИЧНА ОСОБА-ПІДПРИЄМЕЦЬ Романюк Юрій Миколайович		0,0849	-	-	

