

ПЛАН
земельної ділянки

Додаток до рішення міської ради
№ _____ від "___" _____ 20__ р.


Кадастровий номер: 0710100000:31:141:0018

Адреса: м. Луцьк, вул. Вільямса, 7

Землекористувач:

громадянка Дігалевич Алла Олександрівна

Ситуаційна схема

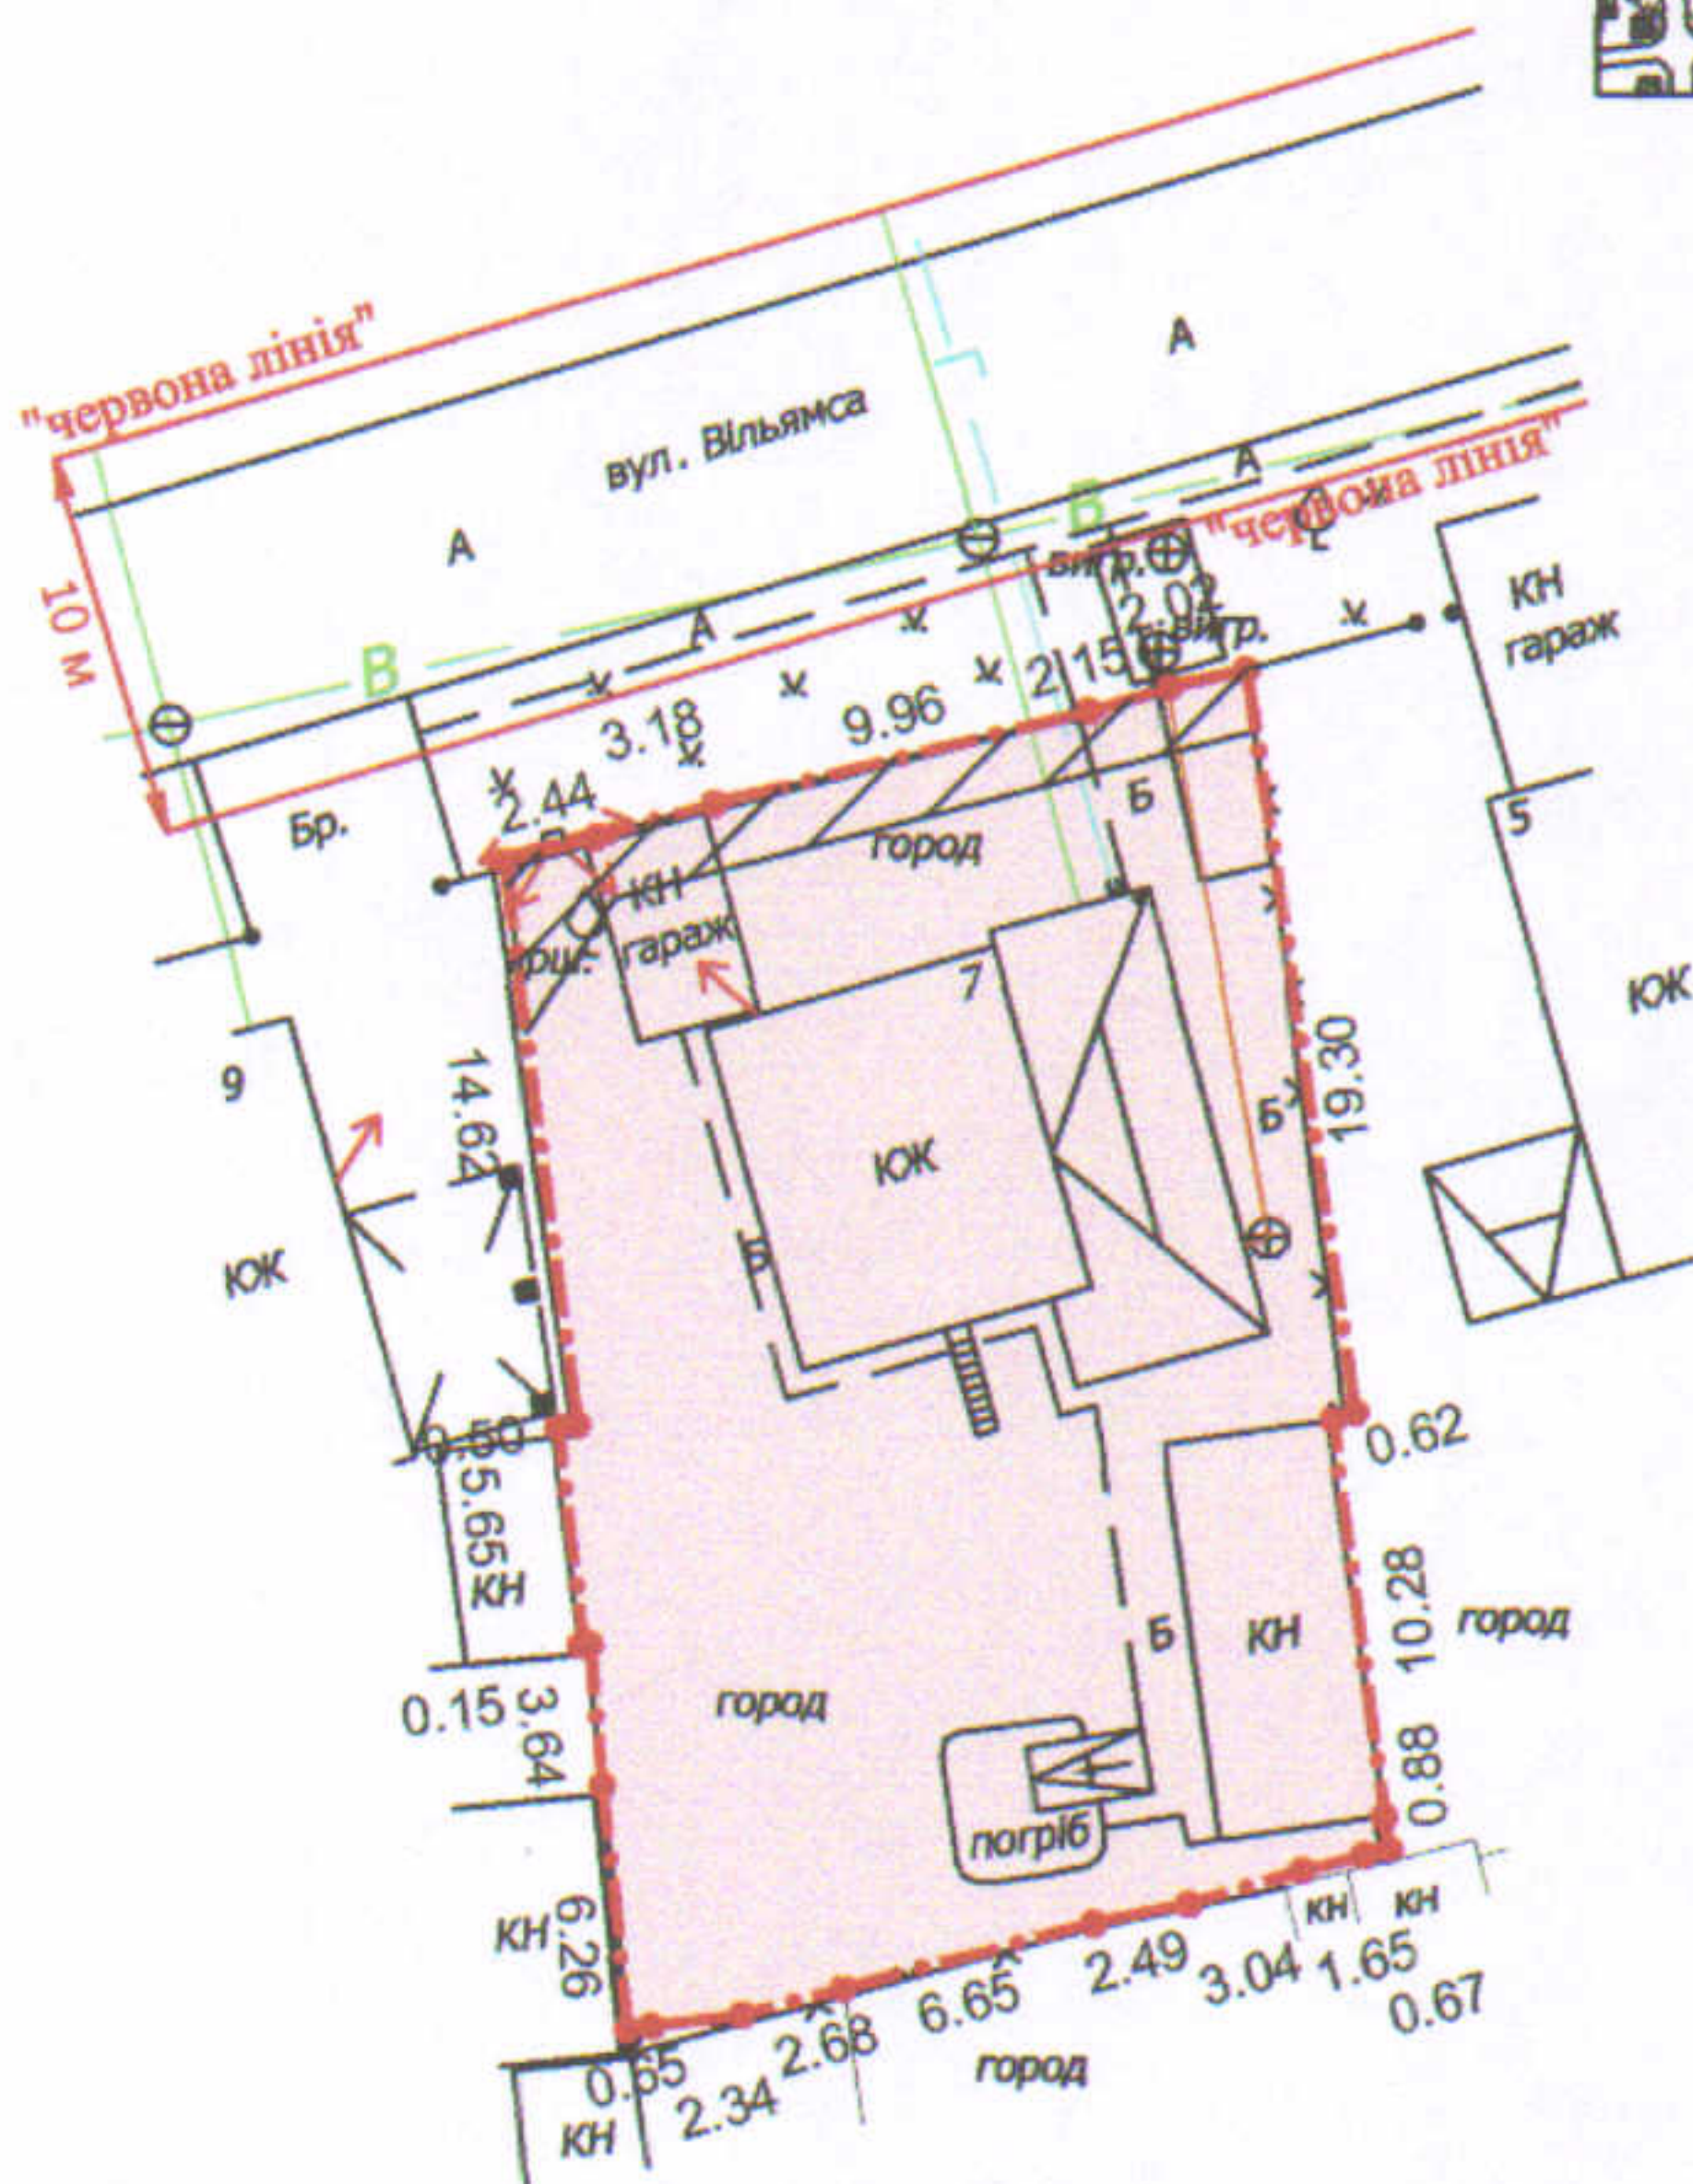

УМОВНІ ПОЗНАЧЕННЯ

0,0607 га

— земельна ділянка, що передається у власність для будівництва та обслуговування жилого будинку, господарських будівель і споруд

0,0036 га

— обмеження, встановлені щодо використання земельної ділянки (охоронна зона навколо інженерних комунікацій (01.08) - повітряна лінія електропередачі)

СЕКРЕТАР МІСЬКОЇ РАДИ _____ **Юрій БЕЗПЯТКО**

Директор	<i>Крисак А.І.</i>	Масштаб 1: 500
Відповідальний за якість робіт	<i>Галецький Д.В.</i>	
Виконав	<i>Ємець О.А.</i>	Площа ділянки (га)
<p>ТЗОВ "ГЦНТІ+" ДМИТРО ВАДИМОВИЧ</p>		З них у власність
		0,0607
		0,0607