

ПЛАН
земельної ділянки

Кадастровий номер: 0710100000:11:058:0216

Адреса: м. Луцьк, пр-т Перемоги, 28



Землекористувачі:

ОБ'ЄДНАННЯ СПІВВЛАСНИКІВ

БАГАТОКВАРТИРНОГО БУДИНКУ

"ПЕРЕМОГИ 28 ЛУЦЬК"

СИТУАЦІЙНА СХЕМА

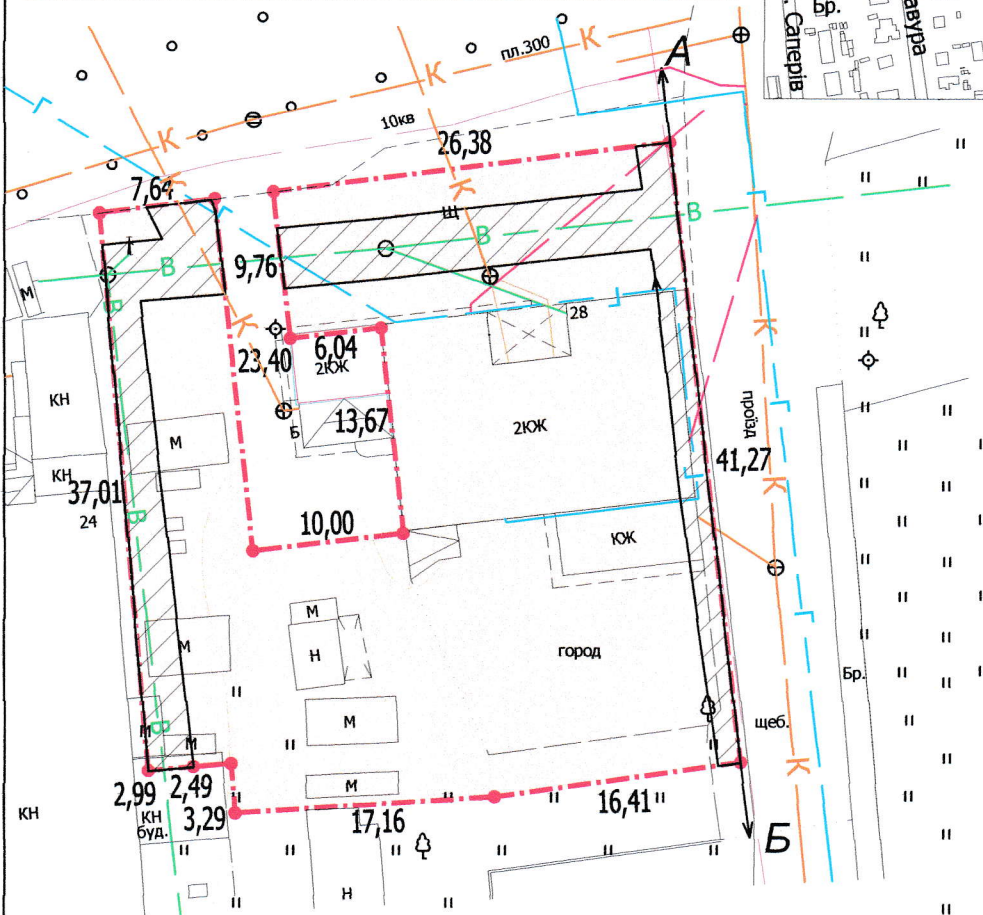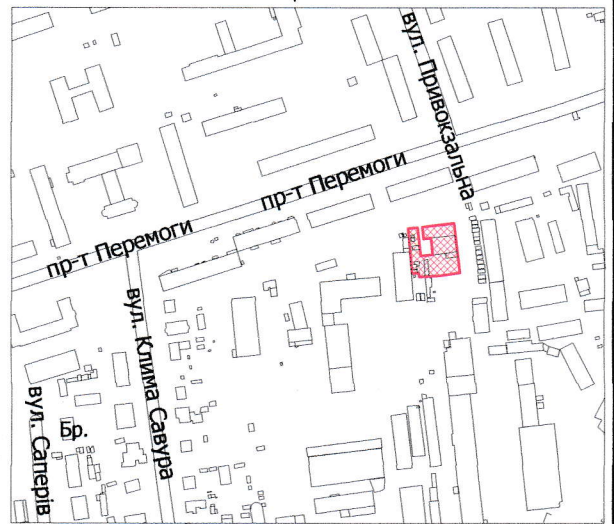

УМОВНІ ПОЗНАЧЕННЯ

0,1388 га — земельна ділянка, що передається у приватну власність для будівництва і обслуговування багатоквартирного житлового будинку (В.02.03.)

0,0295 га — обмеження, встановлені щодо використання земельної ділянки (охоронна зона навколо інженерних комунікацій (01.08) - водопровід, повітряна лінія електропередачі, підземна кабельна лінія електропередачі, каналізація)

СЕКРЕТАР МІСЬКОЇ РАДИ

Юрій БЕЗПЯТКО

Директор	Крисак А.І.	Масштаб 1: 500	
Відповідальний за якість робіт	Галецький Д.В.		
Виконав	Мендель В.П.	Площа ділянки (га)	З них
Галецький Дмитро Іванович	ТЗОВ "ГЦНТН+"		у власність в оренду
		0,1388	0,1388 -