


Кадастровий номер: 0710100000:31:032:0036

Адреса: м. Луцьк, вул. Волинська, 1

Землекористувач:  
громадянин Форсюк Андрій Олексійович

Ситуаційний план

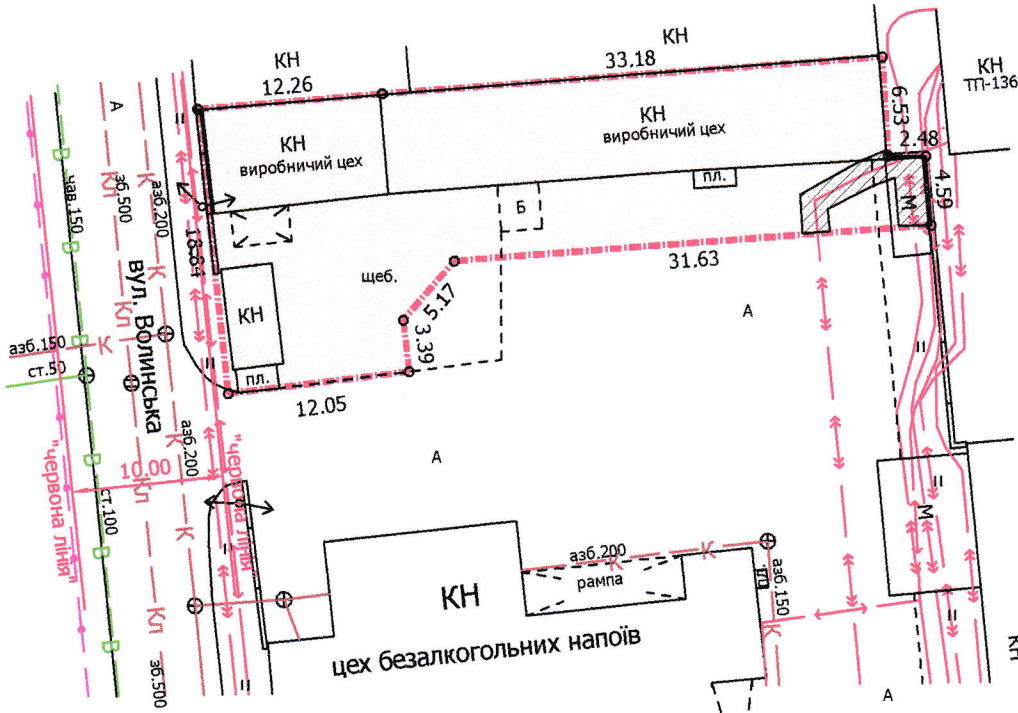


УМОВНІ ПОЗНАЧЕННЯ

- 0,0618 га** — земельна ділянка, що надається в оренду гр. Форсюку А.О. для обслуговування будівель цеху та прохідної
- 0,0618 га** — земельна ділянка, що надана в оренду НВТЗОВ "ПРЕСДЕТАЛЬ" ЛТД (право оренди зареєстроване в Державному реєстрі речових прав на нерухоме майно 08.01.2014, номер запису про інше речове право: 4179818) згідно з договором оренди землі від 19.12.2013
- 0,0024 га** — обмеження, встановлені щодо використання земельної ділянки (охоронні зони навколо інженерних комунікацій (01.08) - підземна кабельна лінія електропередачі)

СЕКРЕТАР МІСЬКОЇ РАДИ

Юрій БЕЗПЯТКО

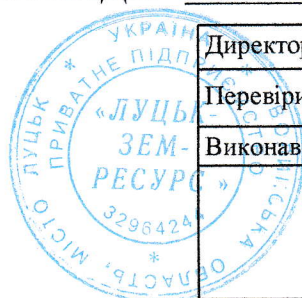

Директор	<i>[Підпис]</i>	Завадський В.М.
Перевірив	<i>[Підпис]</i>	Завадський В.М.
Виконав	<i>[Підпис]</i>	Куц О.Ю.

Масштаб 1: 500

ПП "Луцькземресурс"

Площа ділянки (га)	З них
	в оренду
0,0618	0,0618