

ПЛАН
земельної ділянки


Адреса: м. Луцьк, вул. Світла, 1

Землекористувач:
ОСББ "СВІТЛО 1"



Додаток до рішення міської ради
№ _____ від "___" _____ 20__ р.

Ситуаційна схема

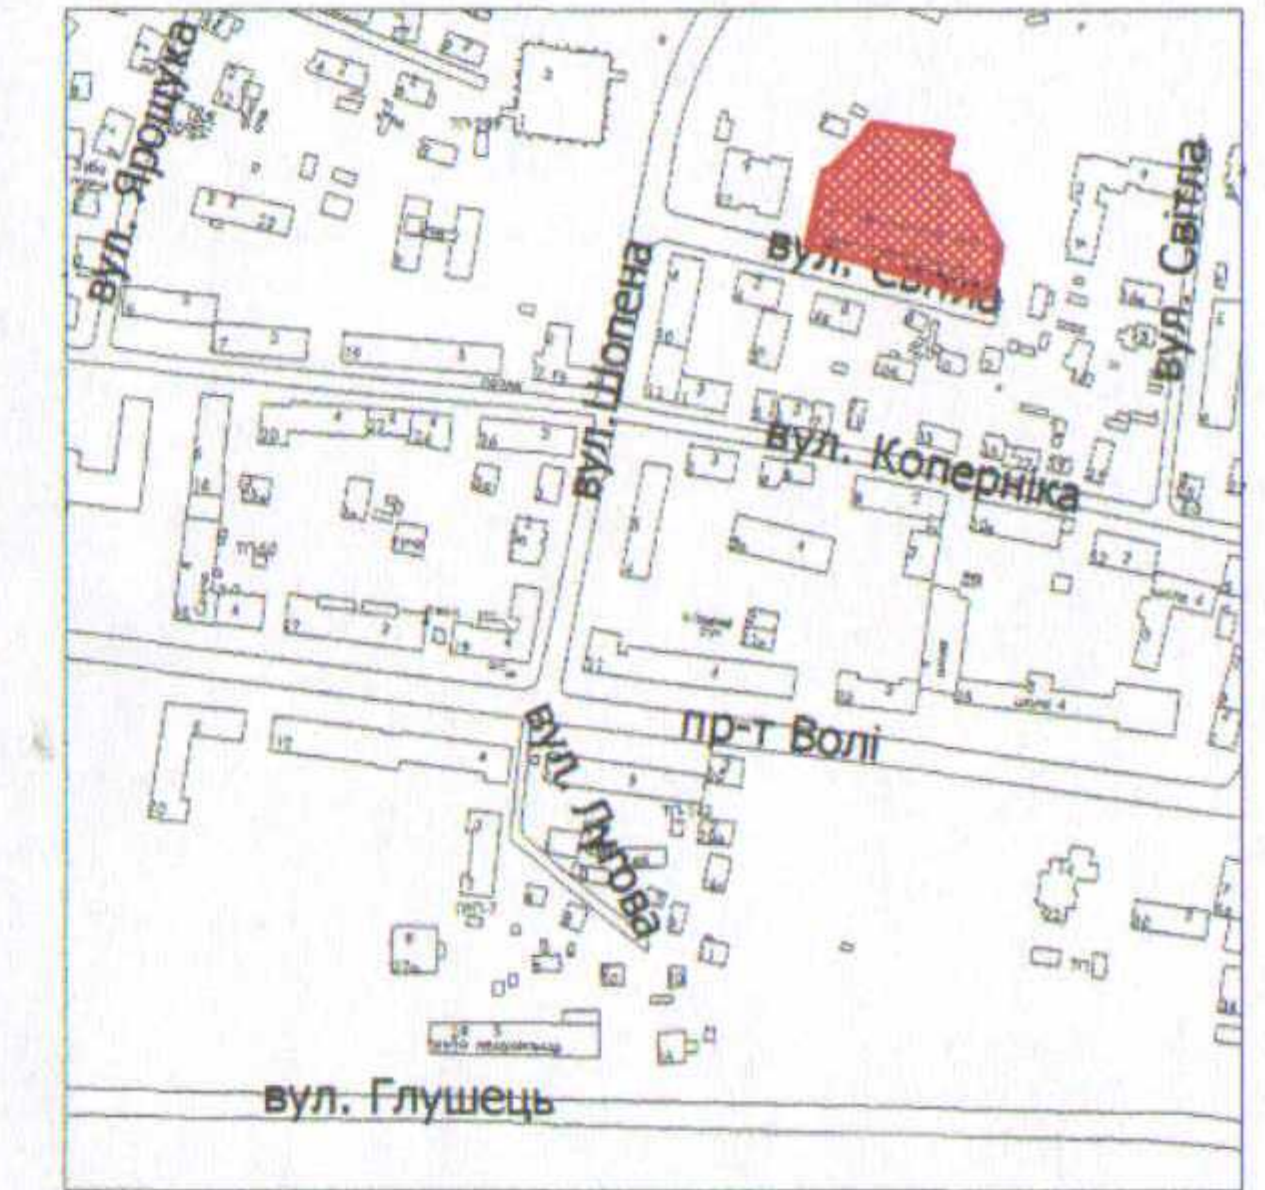

СЕКРЕТАР МІСЬКОЇ РАДИ

Юрій БЕЗПЯТКО

УМОВНІ ПОЗНАЧЕННЯ

0,39 га

земельна ділянка, що планується до відведення у власність для
будівництва і обслуговування багатоквартирного житлового будинку

Директор		Крисак А.І.	Масштаб 1: 500
Відповідальний за якість робіт		Галецький Д.В.	
Виконав		Смець О.А.	Площа ділянки (га)
ТЗОВ "ГЦНТІП+" 			3 нх у власність
			0,39