
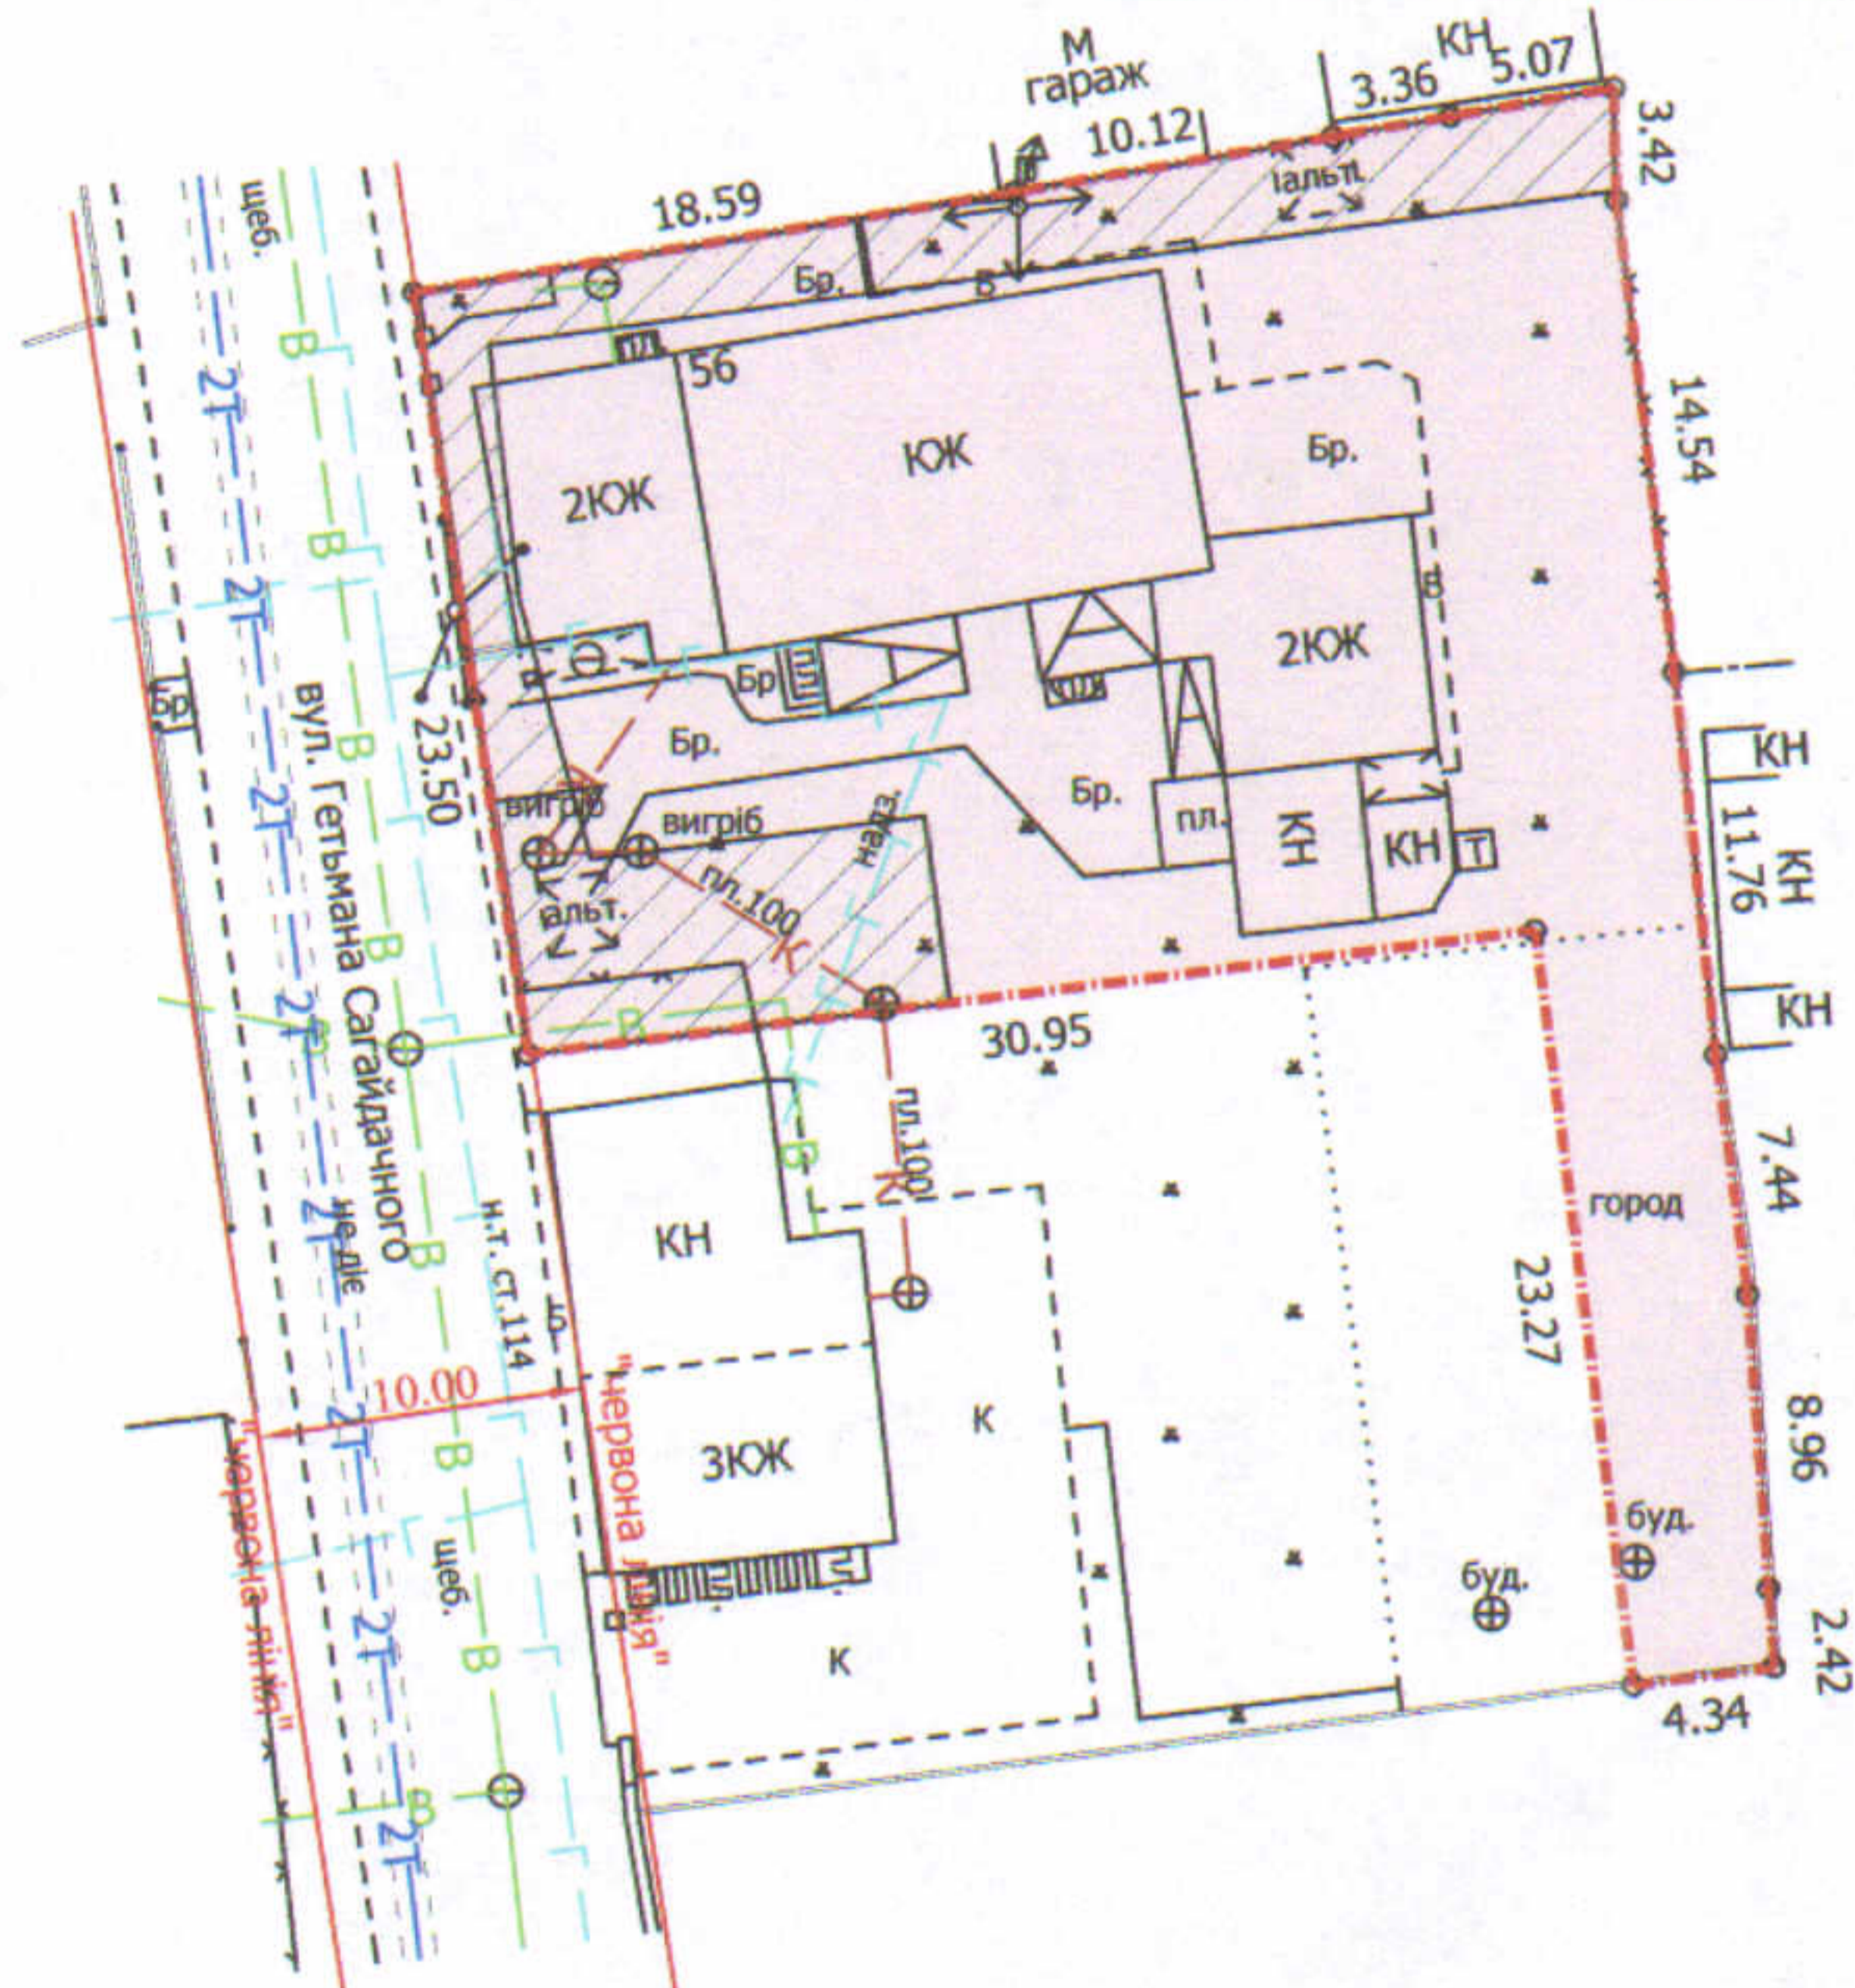


ПЛАН
земельної ділянки

Додаток до рішення міської ради
№ _____ від "___" _____ 202 р.

Ситуаційна схема

Кадастровий номер: 0710100000:34:058:0106
Адреса: м. Луцьк, вул. Гетьмана Сагайдачного, 56
Землекористувачі:
громадянин Ярмолюк Роман Олександрович (1/4),
громадянка Дячук Зоя Олександрівна (1/4),
громадянка Попко Тетяна Анатоліївна (1/2)

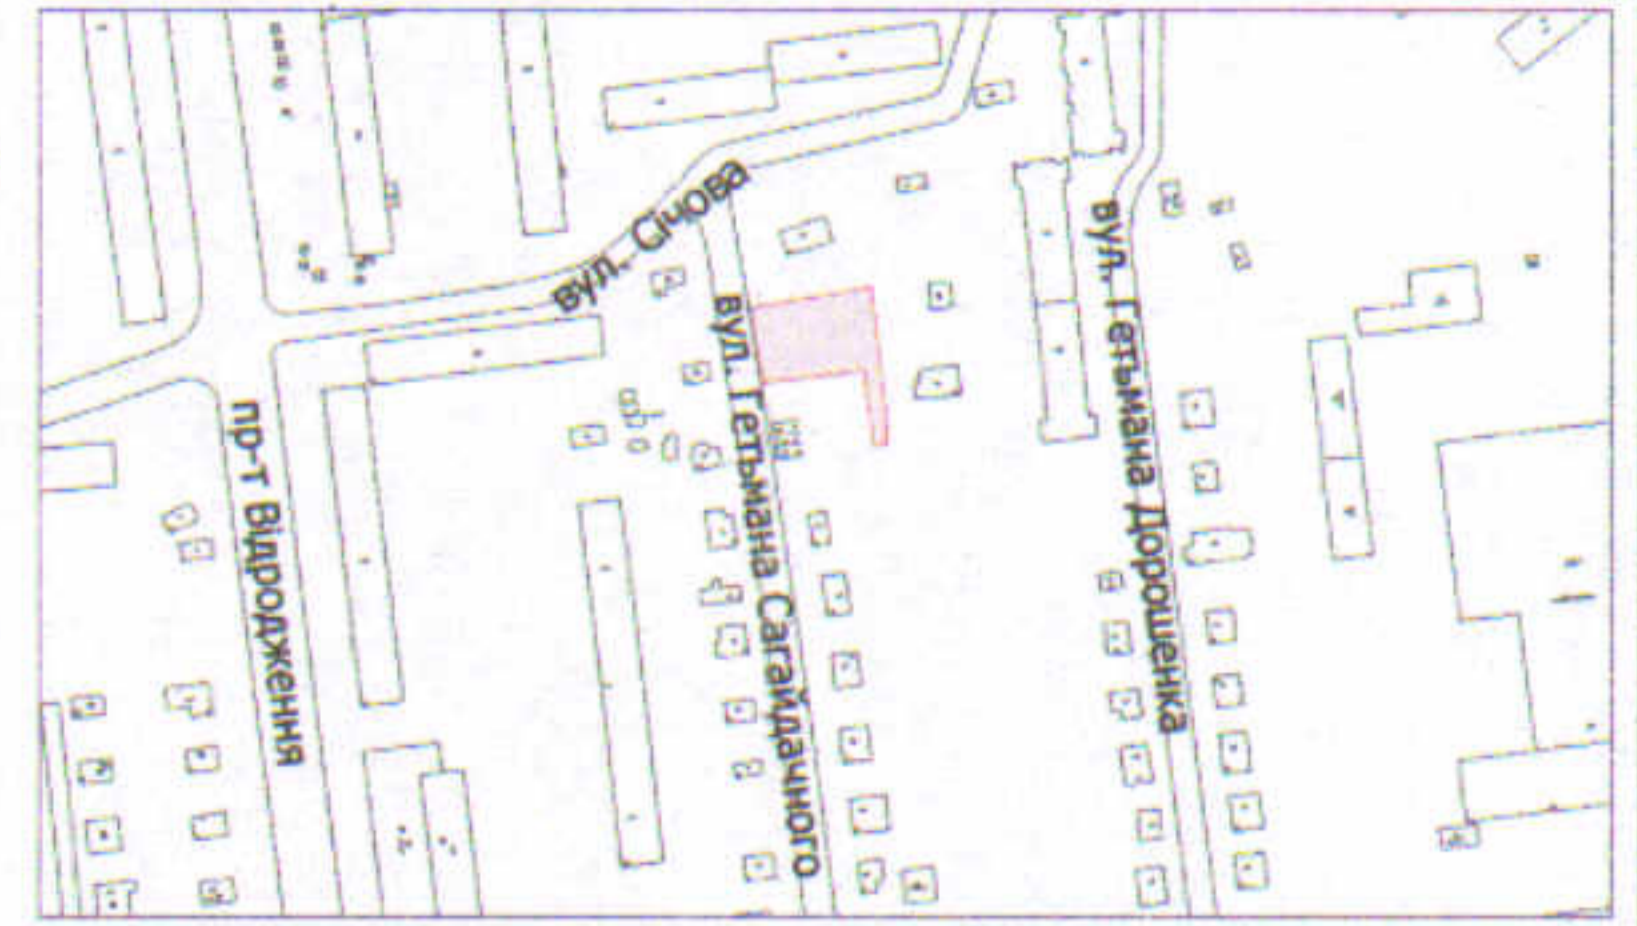

УМОВНІ ПОЗНАЧЕННЯ

0,1000 га — земельна ділянка, що передається у спільну часткову власність для будівництва та обслуговування жилого будинку, господарських будівель і споруд

0,0200 га — обмеження, встановлені щодо використання земельної ділянки (охоронні зони навколо інженерних комунікацій (01.08) - водопровід, повітряна лінія електропередачі, повітряна лінія електрозв'язку)

СЕКРЕТАР МІСЬКОЇ РАДИ

Юрій БЕЗПЯТКО

Директор	<i>[Підпис]</i>	Завалський В.М.
Перевірив	<i>[Підпис]</i>	Завалський В.М.
Виконав	<i>[Підпис]</i>	Кунці О.Ю.
ПП "Луцькземресурс" ВАСИЛЬ МИХАЙЛОВИЧ № 002315		Масштаб 1: 500
		Площа ділянки (га)

3	з них
0,1000	у власність
0,1000	0,1000