

Додаток до рішення міської ради
№ _____ від "___" _____ 20__ р.


Кадастровый номер: 0710100000:31:101:0026

Адреса: м. Луцьк, вул. Степова, 79

Землекористувач:

громадянка Пашко Галина Миколаївна

Ситуаційна схема

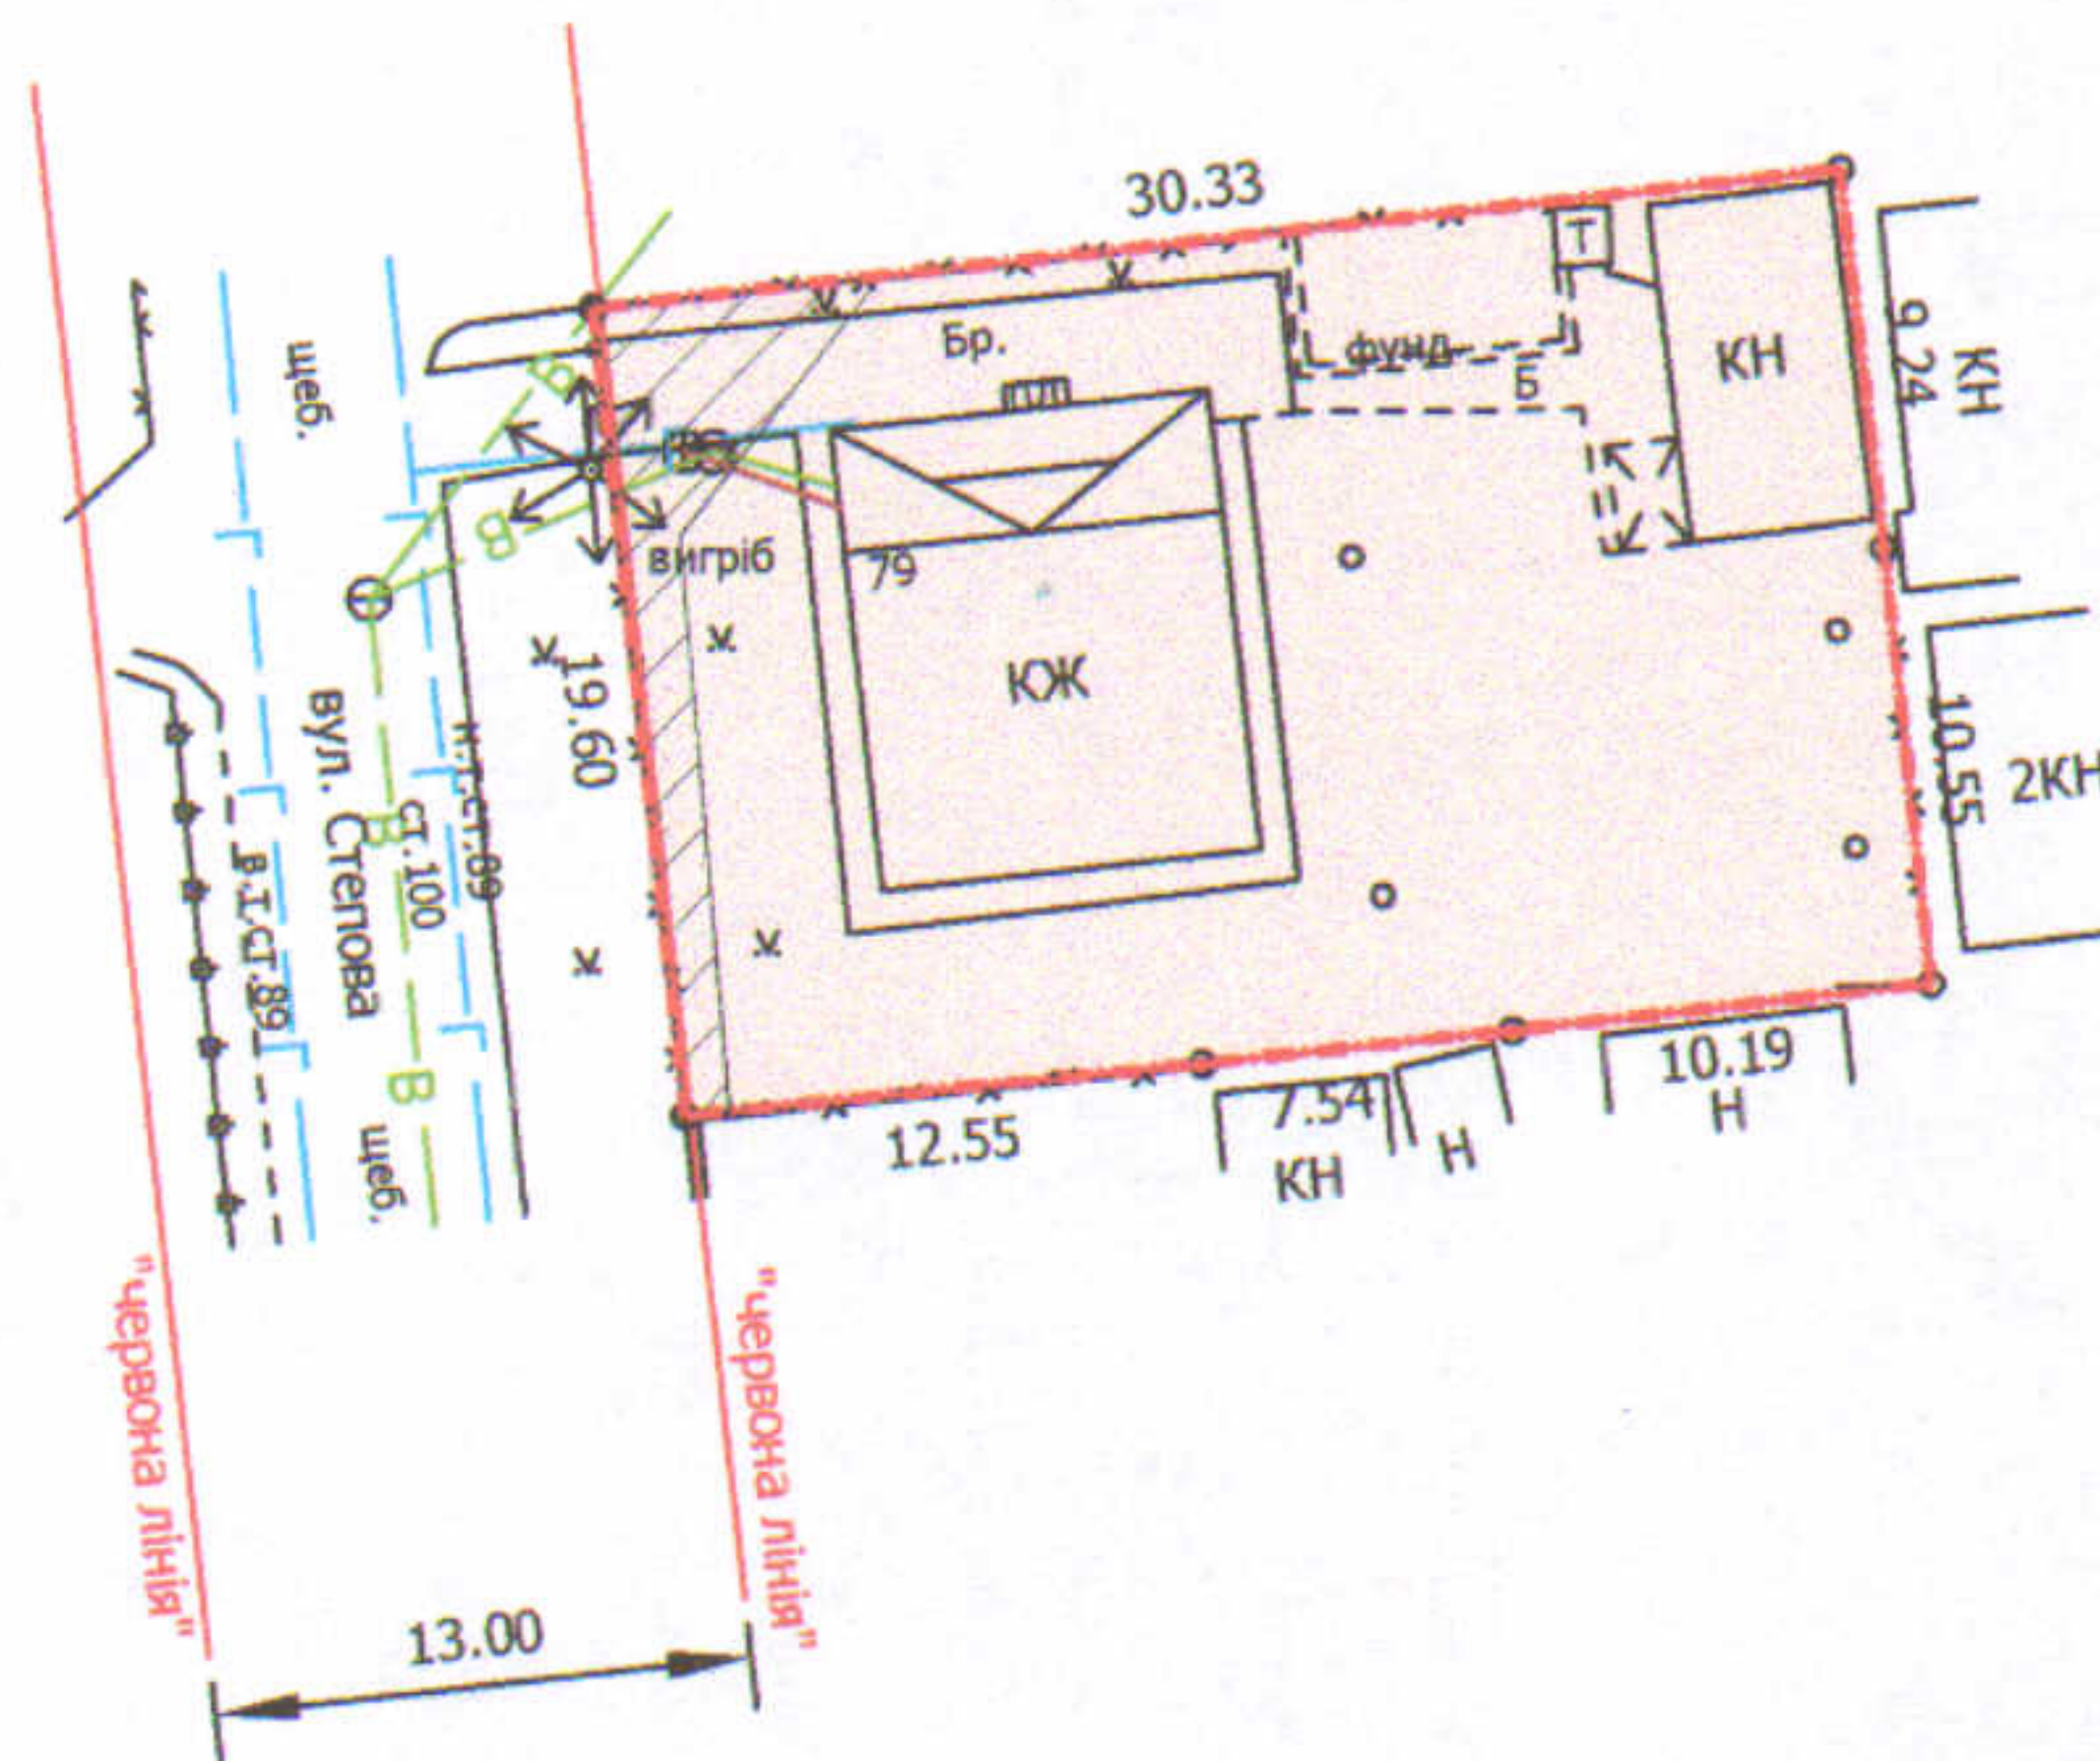

УМОВНІ ПОЗНАЧЕННЯ

0,0598 га — земельна ділянка, що передається у власність для будівництва та обслуговування жилого будинку, господарських будівель і споруд

0,0042 га — обмеження, встановлені щодо використання земельної ділянки (охоронні зони навколо інженерних комунікацій (01.08) - водопровід, повітряна лінія електропередачі)

СЕКРЕТАР МІСЬКОЇ РАДИ

Юрій БЕЗПЯТКО

Директор	Завадський В.М.	Масштаб 1: 500	
Відповідальний за якість робіт	Завадський В.М.		
Виконав	Сілюк О.П.	Загальна площа ділянки	3 них
ПП "Луцькземресурс"			у власність
		0,0598	0,0598