

ПЛАН
земельної ділянки

Додаток до рішення міської ради
№ _____ від "___" _____ 20__ р.

Кадастровий номер: 0710100000:11:041:0035


Адреса: м. Луцьк, вул. Паркова, 8

Землекористувачі:

громадянка Сікорська Зінаїда Миколаївна

громадянка Сікорська Тетяна Василівна

Ситуаційний план

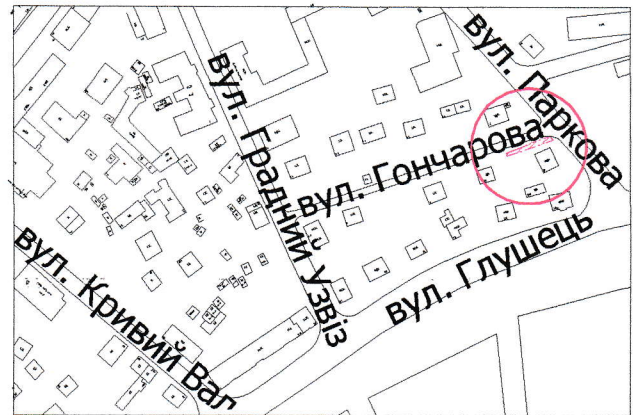

УМОВНІ ПОЗНАЧЕННЯ

- 0,0060 га** — земельна ділянка, що надається в оренду в межах "червоних ліній" для обслуговування жилого будинку, господарських будівель і споруд
- 0,0060 га** — земельна ділянка, що була надана в оренду гр. Сікорській З.М. та гр. Сікорській Т.В., згідно з договором оренди землі від 24.11.2008 за № 040807700497
- 0,0668 га** — земельна ділянка у власності гр. Сікорської З.М. та гр. Сікорської Т.В. згідно з Державним актом на право власності на земельну ділянку від 24.11.2008 за № 010807701126 (ЯД № 330245) для будівництва та обслуговування жилого будинку та господарських будівель і споруд
- 0,0047 га** — обмеження, встановлені щодо використання земельної ділянки (охоронні зони навколо інженерних комунікацій (01.08) - водопровід, газопровід, повітряна лінія електропередачі)

СЕКРЕТАР МІСЬКОЇ РАДИ

Юрій БЕЗПЯТКО

Директор	Завадський В.М.	Масштаб 1: 500	
Перевірив	Завадський В.М.		
Виконав	Сілюк О.П.	Площа ділянки (га)	З них
ПП "Луцькземресурс"			в оренду
		0,0060	0,0060