


Додаток до рішення міської ради
№ _____ від " ____ " _____ 20__ р.

громадянка Янчук Алла Володимирівна

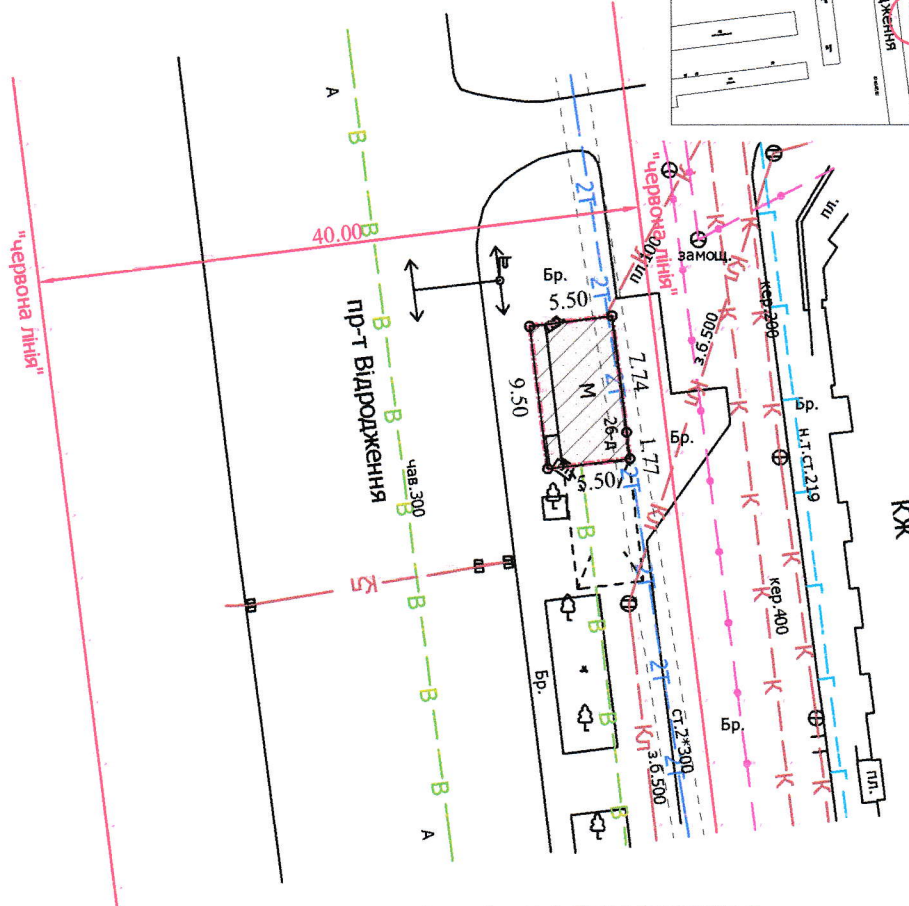

0,0052 га — земельна ділянка, що надається в оренду гр. Янчук А.В. для обслуговування зупинки громадського транспорту з торговим павільйоном

0,0052 га — земельна ділянка, що надана в оренду гр. Лівінюку В.М. (право оренди зареєстроване в Державному реєстрі речових прав на нерухоме майно 07.10.2019, номер запису: 27661325) згідно з додатковою угодою про поновлення договору оренди землі від 23.09.2019

0,0052 га — обмеження, встановлені щодо використання земельної ділянки (охоронні зони навколо інженерних комунікацій (01.08) - теплотраса, повітряна лінія електропередачі)

Юрій БЕЗПЯТКО

Директор	Завадський В.М.	Масштаб 1: 500	
Перевірив	Завадський В.М.		
Виконав	Кунц О.Ю.	Площа ділянки (га)	3 них
ПП "Луцькземресурс"			в оренду
		0,0052	0,0052