



ПЛАН земельної ділянки

Кадастровий номер: 0710100000:31:104:0006

Адреса: м. Луцьк, вул. Львівська, 84-а

Землекористувач:
громадянка Іваницька Лариса Георгіївна

Ситуаційний план

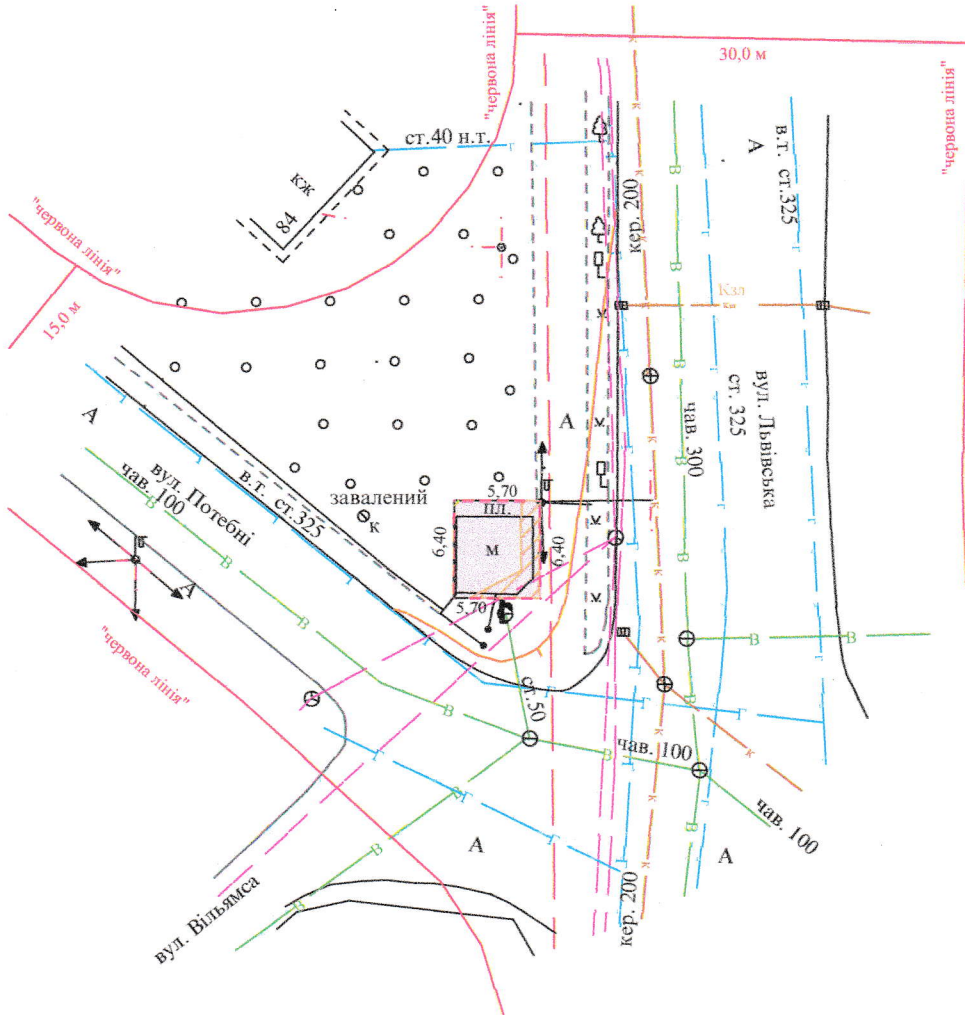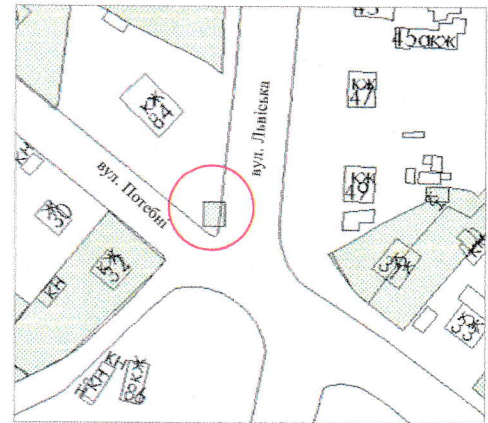

УМОВНІ ПОЗНАЧЕННЯ

- 0,0037 га** - земельна ділянка, договір оренди якої поновлюються на новий строк для обслуговування торгового павільйону
- 0,0037 га** - земельна ділянка, право оренди на яку зареєстроване в Державному реєстрі речових прав на нерухоме майно 22.06.2016, номер запису про інше речове право 15170326, згідно з додатковою угодою про поновлення договору оренди землі від 22.06.2016
- 0,0011 га** - обмеження, встановлені щодо використання земельної ділянки (охоронна зона навколо інженерних комунікацій (01.08) - підземна кабельна лінія електрозв'язку, підземна кабельна лінія електропередачі)

СЕКРЕТАР МІСЬКОЇ РАДИ

Юрій БЕЗПЯТКО

Директор	О.В. Холодков	МАСШТАБ 1:500	
Перевірив	О.В. Холодков		
Виконав	О.В. Холодков	Площа ділянки (га)	З них
Фізична особа підприємець Холодков Олександр Володимирович		0,0037	в оренду
			0,0037