

ПЛАН
земельної ділянки

Додаток до рішення міської ради
№ _____ від "___" _____ 20__ р.

Кадастровий номер: 0710100000:42:009:0050

Адреса: м. Луцьк, вул. Наливайка, 39



Землекористувачі:

громадянка Трохимюк Антоніна Миколаївна (1/3)

громадянин Трохимюк Валерій Вікторович (1/3)

громадянин Трохимюк Сергій Вікторович (1/3)

Ситуаційна схема

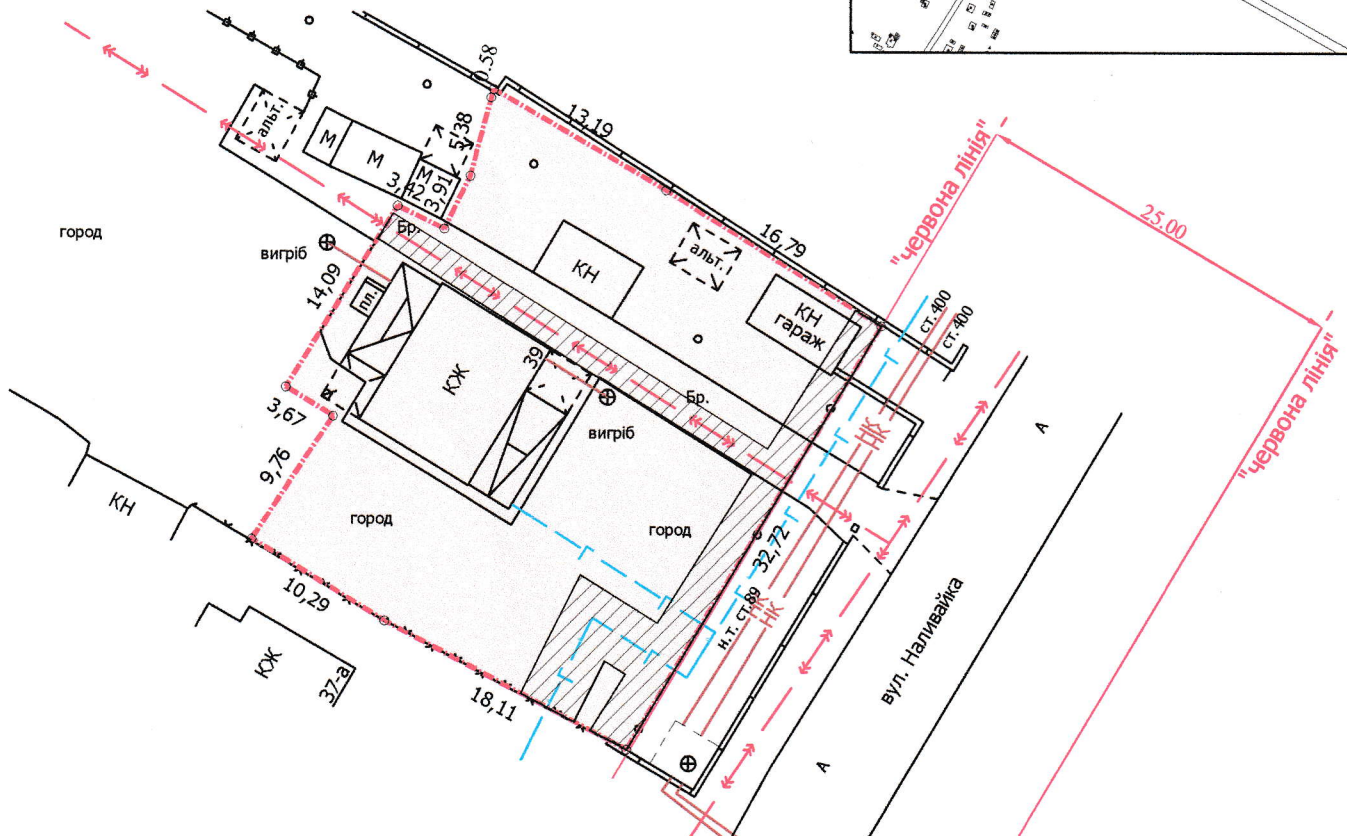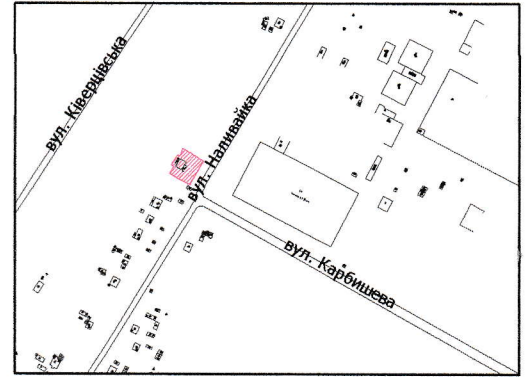

УМОВНІ ПОЗНАЧЕННЯ

0,1000 га — земельна ділянка, що передається у спільну часткову власність для будівництва та обслуговування жилого будинку, господарських будівель і споруд

0,0178 га — обмеження, встановлені щодо використання земельної ділянки (охоронні зони навколо інженерних комунікацій (01.08) - газопровід, каналізація, підземна кабельна лінія електропередачі)

СЕКРЕТАР МІСЬКОЇ РАДИ

Юрій БЕЗПЯТКО

Директор	Завадський В.М.	Масштаб 1: 500	
Перевірив	Завадський В.М.		
Виконав	Сілюк О.П.	Площа ділянки (га)	З них у власність
ПП "Луцькземресурс"		0,1000	0,1000