

ПЛАН
земельної ділянки

Додаток до рішення міської ради
№ _____ від "___" _____ 20__ р.

Кадастровий №: 0710100000:21:140:0002

Адреса: м. Луцьк, вул. Львівська, 75-а


Землевласник:

Луцька міська територіальна громада, в особі Луцької міської ради

Землекористувач:

АКЦІОНЕРНЕ ТОВАРИСТВО "КОНЦЕРН ГАЛНАФТОГАЗ"

Ситуаційна схема

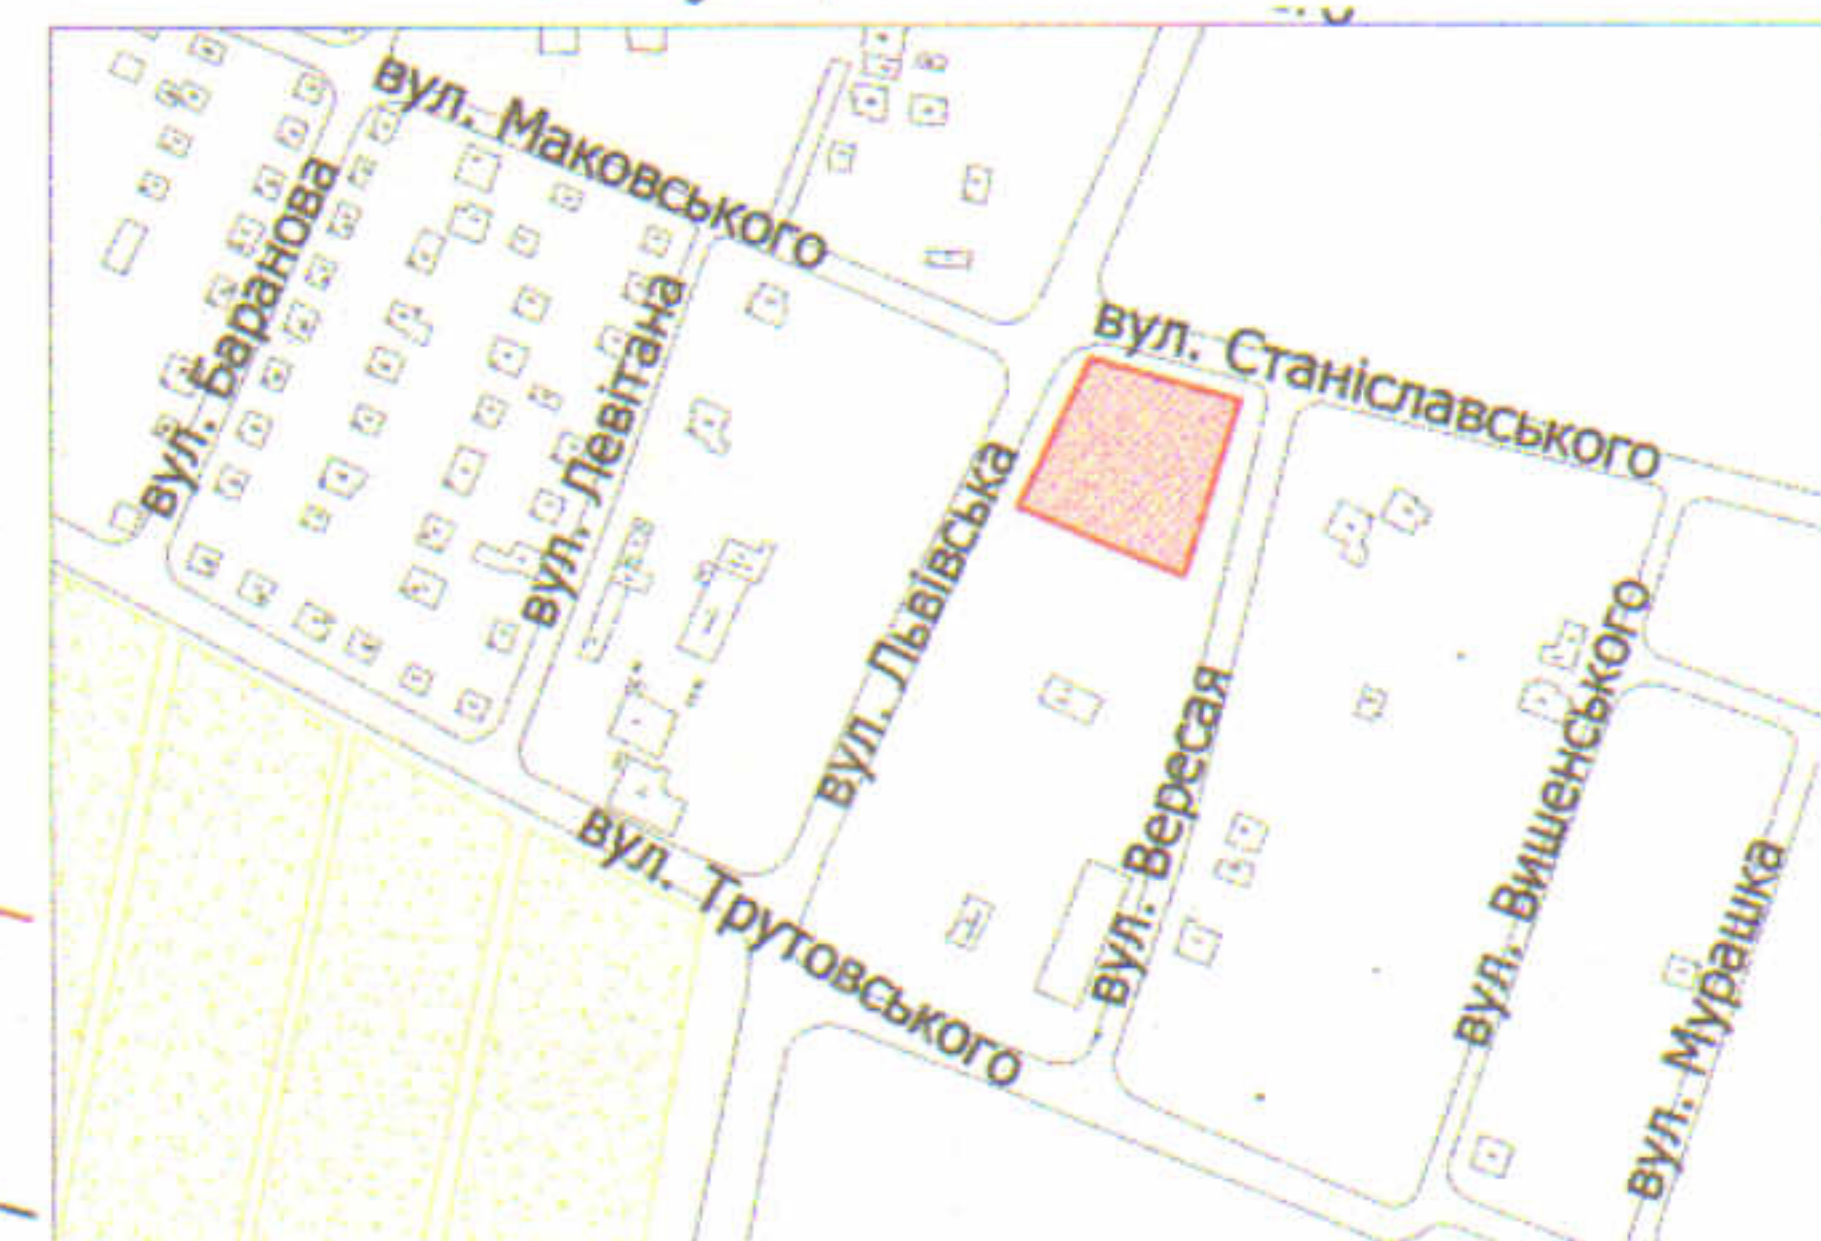

УМОВНІ ПОЗНАЧЕННЯ

0,4092 га — земельна ділянка Луцької міської територіальної громади, в особі Луцької міської ради, що підлягає поділу для будівництва та обслуговування торгово-сервісного комплексу

0,3181 га — земельна ділянка № 1

0,0911 га — земельна ділянка № 2

СЕКРЕТАР МІСЬКОЇ РАДИ _____ **Юрій БЕЗПЯТКО**

Директор	Завальський В.М.	Масштаб 1:500
Перевірив	Завальський В.М.	Площа ділянки (га)
Виконав	Кунц О.Ю.	3 них
ГП "Луцькземресурс"	0,4092	1 0,3181
		2 0,0911