

ПЛАН  
земельної ділянки

Додаток до рішення міської ради  
№ \_\_\_\_\_ від "\_\_\_" \_\_\_\_\_ 202\_ р.

Кадастровий номер: 0710100000:21:001:0060

Кадастровий номер: 0710100000:21:001:0061

Адреса: м. Луцьк, вул. Ковельська, 150



Орендодавець:

Луцька міська територіальна громада в особі  
Луцької міської ради

Орендар:

громадянин Дмитрук Сергій Анатолійович

Ситуаційна схема

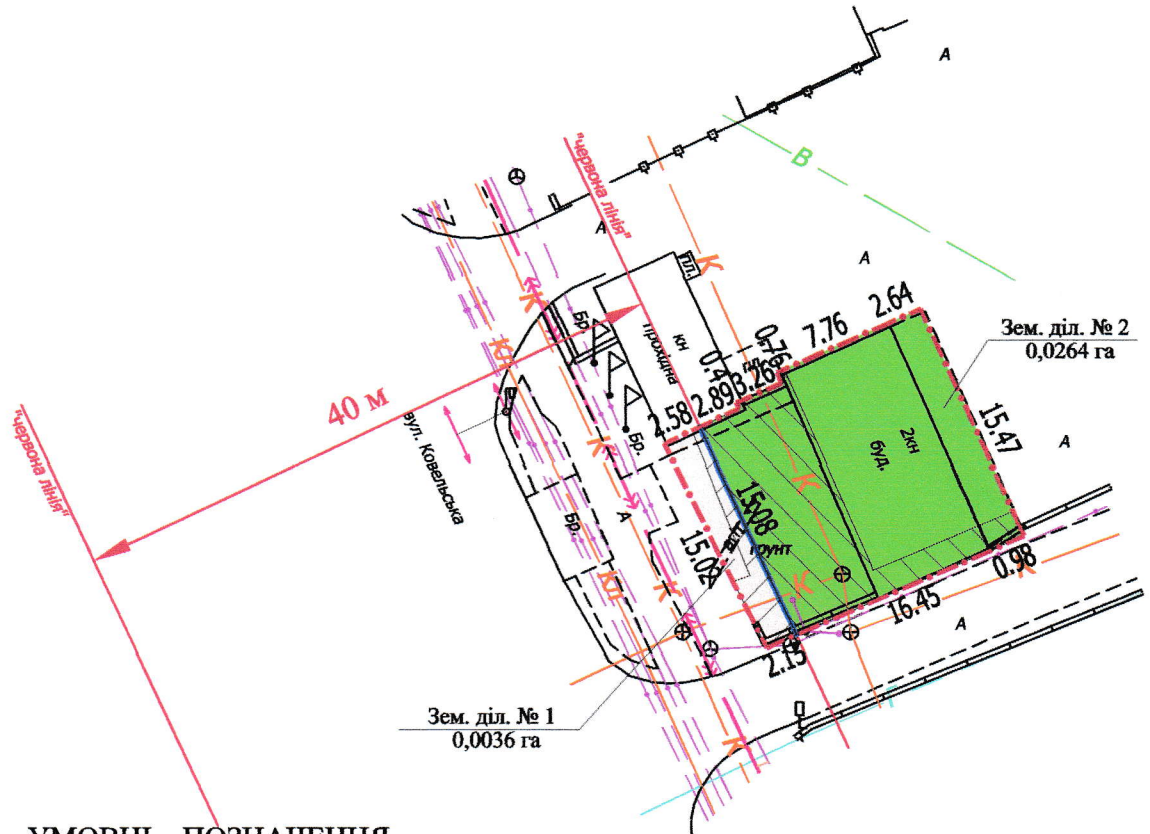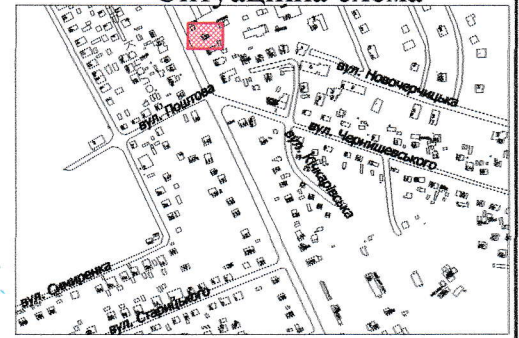

- УМОВНІ ПОЗНАЧЕННЯ**
- 0,0300 га — земельна ділянка, що надана в оренду гр. Дмитруку С.А. згідно з договором оренди землі від 10.04.2017 (право оренди зареєстроване в Державному реєстрі речових прав на нерухоме майно від 10.04.2017, номер запису: 19995487) для будівництва та обслуговування нежитлових приміщень
  - межа поділу орендованої земельної ділянки
  - 0,0036 га — земельна ділянка № 1
  - 0,0019 га — обмеження, встановлені щодо використання земельної ділянки № 1 (охоронна зона навколо інженерних комунікацій (01.08) - каналізація, підземна кабельна лінія електрозв'язку, повітряна лінія електрозв'язку)
  - 0,0264 га — земельна ділянка № 2
  - 0,0119 га — обмеження, встановлені щодо використання земельної ділянки № 2 (охоронна зона навколо інженерних комунікацій (01.08) - каналізація, підземна кабельна лінія електрозв'язку, повітряна лінія електрозв'язку)

СЕКРЕТАР МІСЬКОЇ РАДИ

Юрій БЕЗПЯТКО

Директор		А.І. Крисак	Масштаб 1: 500		
Відповідальний за якість робіт		Д.В. Галецький			
Виконав		О.А. Ємець	Площа ділянки (га)	З них в оренду	
ТЗОВ "ГЦНТІ+" ДМИТРО ДИМИТРОВИЧ				0,0300	1
				2	0,0264