

ПЛАН
земельної ділянки



Додаток до рішення міської ради
№ _____ від "___" "___" 20__ р.

Кадастровий номер: 0710100000:22:002:0046

Адреса: м. Луцьк, вул. Вишківська, 48-а

Землекористувачі:
громадянка Шевчук Клавдія Дмитрівна

Ситуаційна схема

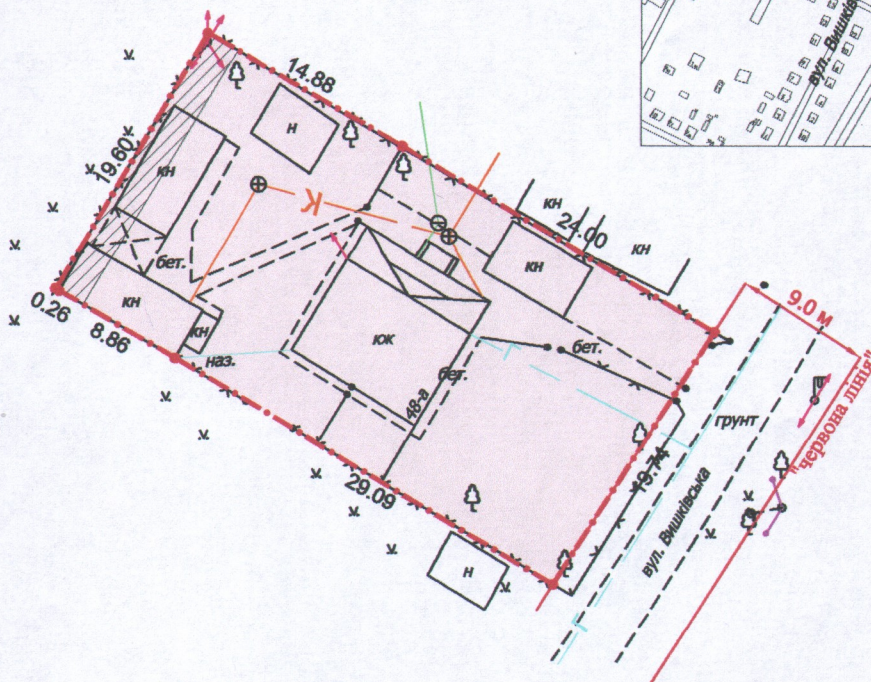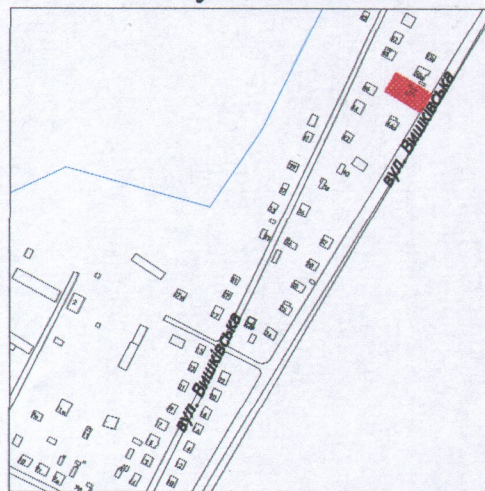

УМОВНІ ПОЗНАЧЕННЯ

0,0758 га

— земельна ділянка, що передається у власність для будівництва та обслуговування жилого будинку, господарських будівель і споруд

0,0043 га

— обмеження, встановлені щодо використання земельної ділянки (охоронна зона навколо інженерних комунікацій (01.08) - повітряна лінія електропередачі)

СЕКРЕТАР МІСЬКОЇ РАДИ _____ **Юрій БЕЗПЯТКО**

Директор Відповідальний за якість робіт	<i>Крисак А.І.</i> Крисак А.І. Галецький Д.В.	Масштаб 1: 500	Площа ділянки (га)	3 них
Виконав	Ємець О.А. Галецький Дмитро Вадимович			у власність
ТЗОВ «ГЦННІ+» 332501418			0,0758	0,0758