

ПЛАН
земельної ділянки

Додаток до рішення міської ради
№ _____ від "___" _____ 20__ р.


Кадастровий №: 0710100000:32:110:0001

Адреса: м. Луцьк, вул. Боженка, 32

Землекористувач:

ДЕРЖАВНЕ КОМУНАЛЬНЕ ПІДПРИЄМСТВО "ЛУЦЬКТЕПЛО"

Ситуаційна схема

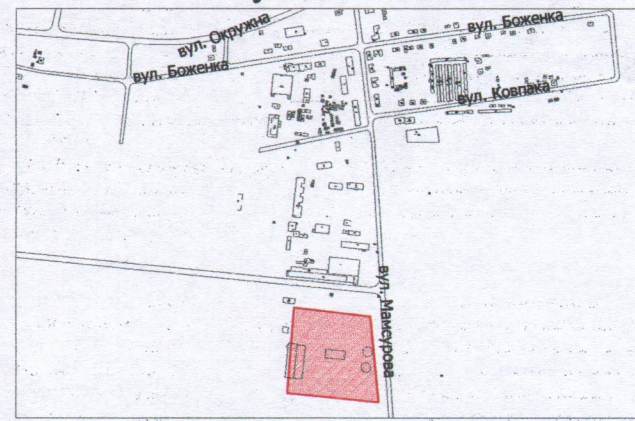

4,9049 га — УМОВНІ ПОЗНАЧЕННЯ — земельна ділянка ДЕРЖАВНОГО КОМУНАЛЬНОГО ПІДПРИЄМСТВА "ЛУЦЬКТЕПЛО", право постійного користування на яку зареєстровано в Державному реєстрі речових прав на нерухоме майно від 20.12.2017, номера запису про інше речове право: 24224799 для будівництва та обслуговування комплексу котельні [J.11.04 - для розміщення та експлуатації основних, підсобних і допоміжних будівель та споруд технічної інфраструктури (виробництва та розподілення газу, постачання пари та гарячої води, збирання, очищення та розподілення води)]

- межа поділу земельної ділянки
- 2,6990 га** — земельна ділянка № 1
- 2,2059 га** — земельна ділянка № 2

СЕКРЕТАР МІСЬКОЇ РАДИ _____ **Юрій БЕЗПЯТКО**

Директор	<i>[підпис]</i>	Завальський В.М.	Масштаб 1:1000	
Перевірив	<i>[підпис]</i>	Завальський В.М.	Площа ділянки (га)	3 нин
Виконав	<i>[підпис]</i>	Кунц О.Ю.	в постійному користуванні	
ПП "Луцькземресурс"			4,9049	1 2,6990
				2 2,2059