

ПЛАН земельної ділянки



Додаток до рішення міської ради
№ _____ від "_____" _____ 2021р.

Кадастровий номер: 0710100000:11:014:0063

Адреса: м. Луцьк, вул. Винниченка, 67-а

Землекористувач: громадянин Коваленко Олександр Андрійович

Ситуаційний план

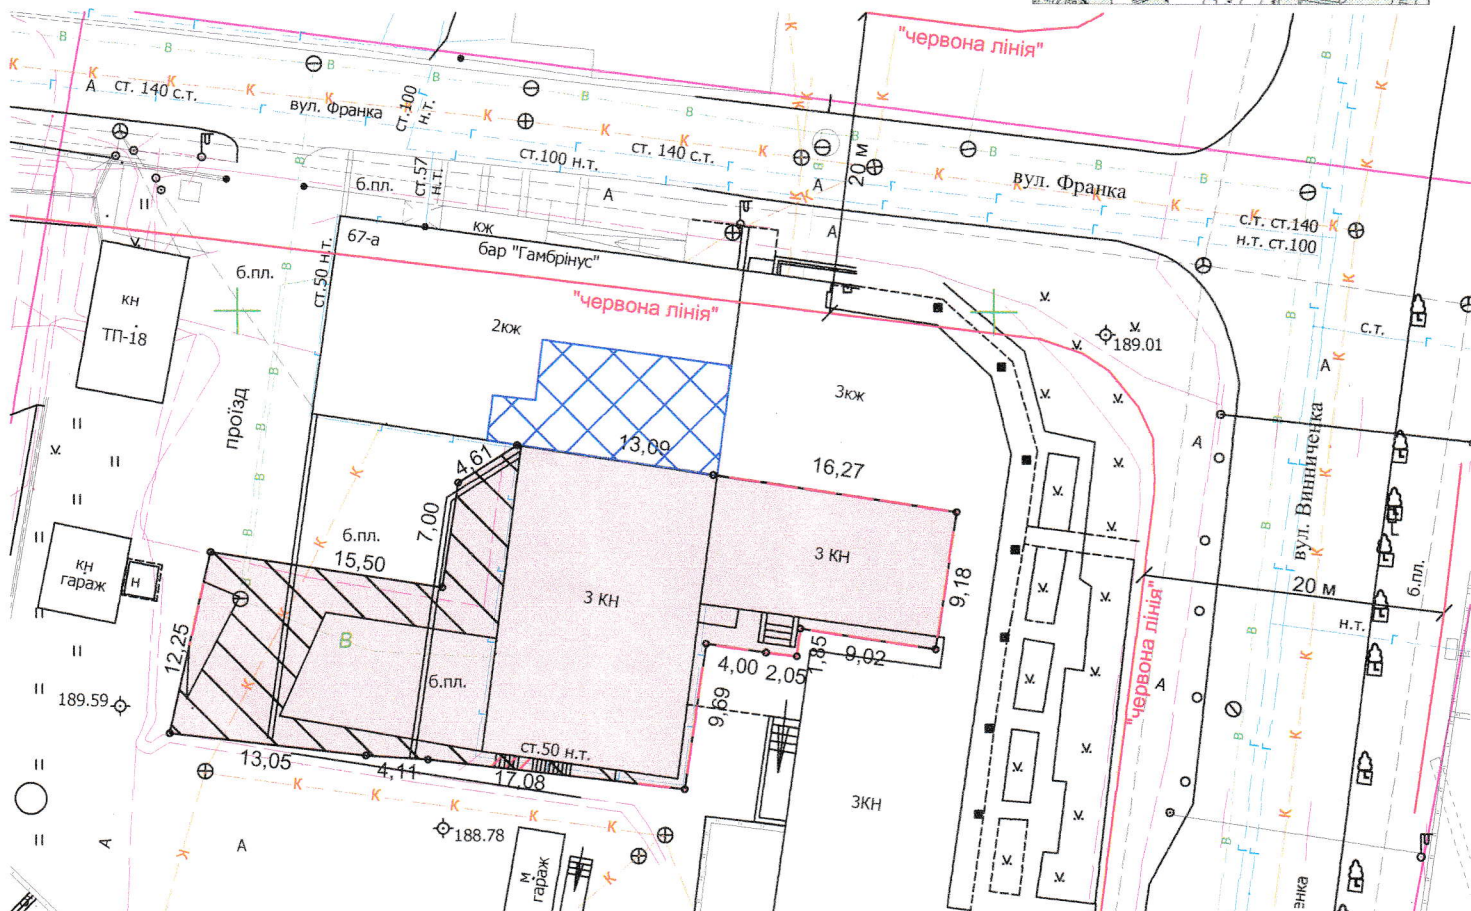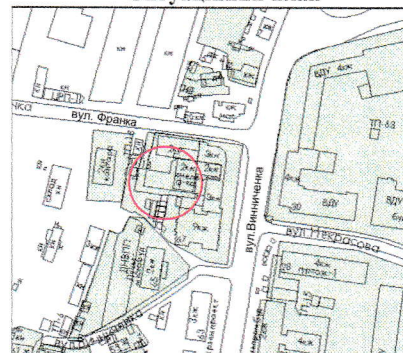

УМОВНІ ПОЗНАЧЕННЯ

0,0709 га

-земельна ділянка, що надається в оренду для будівництва (реконструкції) та обслуговування офісних приміщень та автосалону AUDI

0,0709 га

-земельна ділянка, що була надана в оренду гр. Коваленку О.А. (право власності Луцької міської територіальної громади в особі Луцької міської ради зареєстровано в Державному реєстрі речових прав на нерухоме майно від 27.07.2020, номер запису на право власності : 37555643) згідно з договором оренди землі від 22.04.2013

0,0101 га

-землекористування гр Коваленка О.А. спільно з іншими землекористувачами

0,0172 га

-обмеження, встановлені щодо використання земельної ділянки (охоронні зони навколо інженерних комунікацій (01.08) - каналізація, підземні кабельні лінії електропередачі

СЕКРЕТАР МІСЬКОЇ РАДИ

Юрій БЕЗПЯТКО

Директор	О.В. Холодков	МАСШТАБ 1:500	
Перевірив	О.В. Холодков		
Виконав	О.В. Холодков	Площа ділянки (га)	З них
Фізична особа підприємець Холодков Олександр Володимирович		0,0709	в оренду
			0,0709