

ПЛАН  
земельної ділянки

Додаток до рішення міської ради  
№ \_\_\_\_\_ від "\_\_\_" \_\_\_\_\_ 20\_\_ р.


Кадастровий номер: 0710100000:31:016:0098

Адреса: м. Луцьк, вул. Путінцева, 46-а

Землекористувач:

громадянин Плахтій Іван Арсентійович

Ситуаційна схема

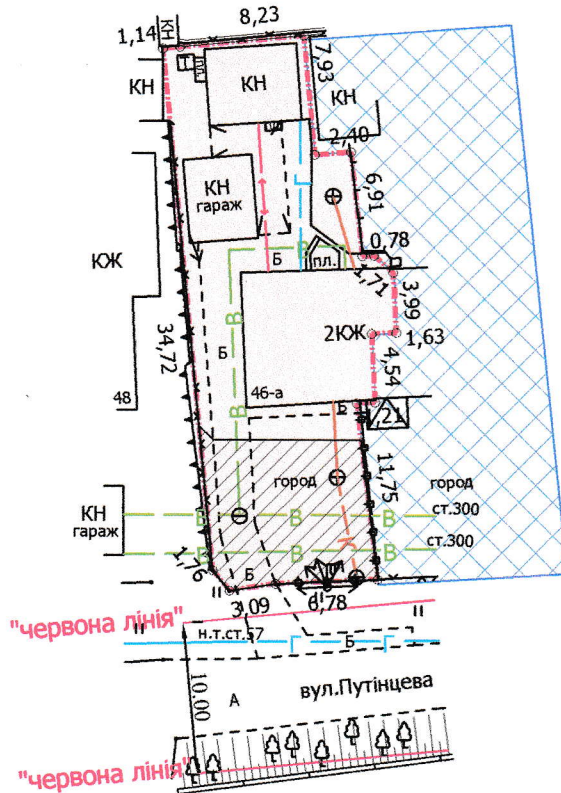

УМОВНІ ПОЗНАЧЕННЯ

- 0,0403 га** — земельна ділянка, що передається у власність для будівництва та обслуговування жилого будинку, господарських будівель і споруд
- 0,0439 га** — земельна ділянка у спільній частковій власності громадян Виноградова О.О. та Довган В.В. згідно з Державним актом на право власності на земельну ділянку від 19.03.2012 № 071010001001177 (Серія ЯМ № 419814) для будівництва та обслуговування жилого будинку, господарських будівель та споруд
- 0,0103 га** — обмеження, встановлені щодо використання земельної ділянки (охоронні зони навколо інженерних комунікацій (01.08) - водопровід, повітряна лінія електропередачі)

СЕКРЕТАР МІСЬКОЇ РАДИ

Юрій БЕЗПЯТКО

	Директор	Завадський В.М.	Масштаб 1: 500	
	Перевірив	Завадський В.М.		
	Виконав	Сілюк О.П.	Площа ділянки (га)	3 них
	ГП "Луцькземресурс"		0,0403	у власність
			0,0403	0,0403