

ПЛАН
земельної ділянки

Додаток до рішення міської ради
№ _____ від "___" _____ 20__ р.

Кадастровий номер: 0710100000:21:137:0045



Адреса: м. Луцьк, вул. Новоброварна, 2

Землекористувачі:

громадянка Мелешук Ганна Миколаївна (1/2)

громадянка Гринюк Ольга Василівна (1/2)

Ситуаційна схема

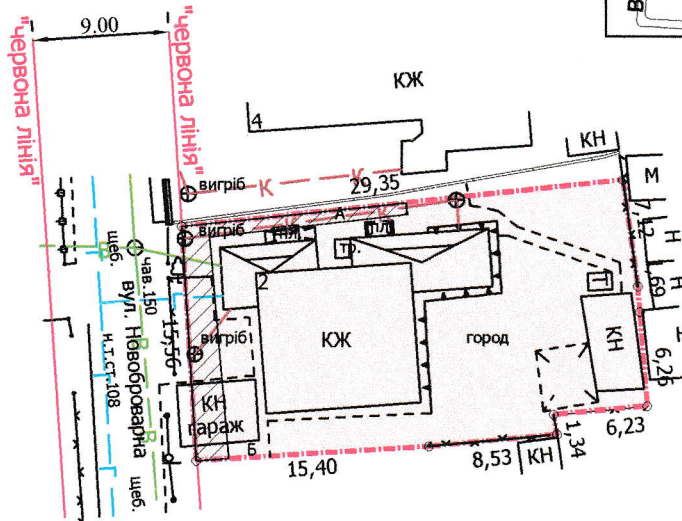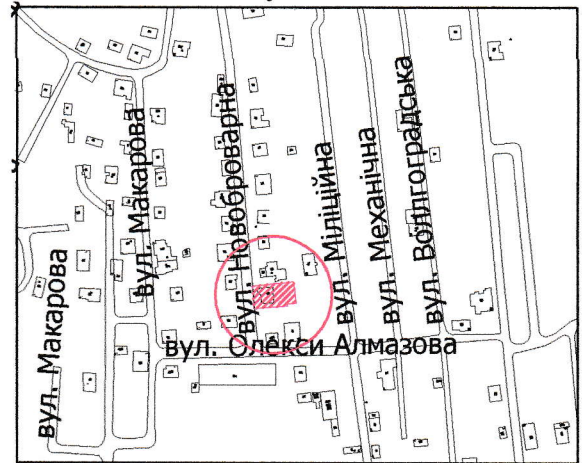

УМОВНІ ПОЗНАЧЕННЯ

0,0471 га — земельна ділянка, що передається у спільну часткову власність для будівництва та обслуговування жилого будинку, господарських будівель і споруд

0,0042 га — обмеження, встановлені щодо використання земельної ділянки (охоронні зони навколо інженерних комунікацій (01.08) - водопровід, каналізація, повітряна лінія електрозв'язку)

СЕКРЕТАР МІСЬКОЇ РАДИ

Юрій БЕЗПЯТКО

Директор	Завадський В.М.	Масштаб 1: 500	
Перевірів	Завадський В.М.		
Виконав	Слюк О.П.	Площа ділянки (га)	З них
ПІІ "Луцькземресурс"		0,0471	у власність
		0,0471	0,0471