

ПЛАН
земельної ділянки

Додаток до рішення міської ради
№ _____ від "___" _____ 20__ р.


Кадастровий номер: 0710100000:31:030:0052

Адреса: м. Луцьк, вул. Садова, 1

Землекористувач:

громадянка Йоржик Марія Юріївна

Ситуаційна схема

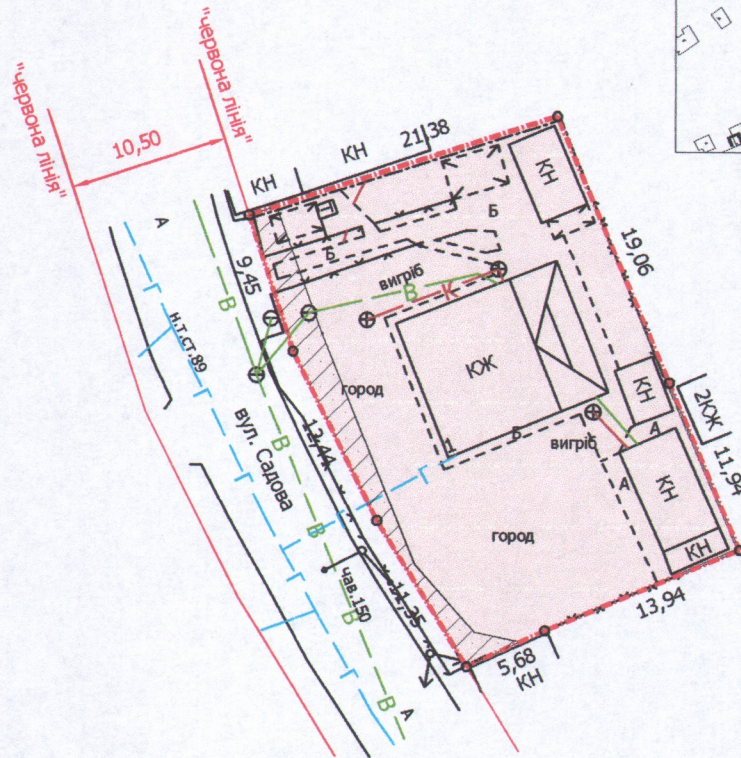

УМОВНІ ПОЗНАЧЕННЯ

0,0680 га — земельна ділянка, що передається у власність для будівництва та обслуговування жилого будинку, господарських будівель і споруд

0,0056 га — обмеження, встановлені щодо використання земельної ділянки (охоронні зони навколо інженерних комунікацій (01.08) - водопровід, повітряна лінія електропередачі, повітряна лінія електрозв'язку)

СЕКРЕТАР МІСЬКОЇ РАДИ

Юрій БЕЗПЯТКО

Директор	Завадський В.М.
Перевірив	Завадський В.М.
Виконав	Сілюк О.П.
ПП "Луцькземресурс"	

Масштаб 1: 500

Площа ділянки (га)	З них у власність
0,0680	0,0680