

ПЛАН
земельної ділянки

Додаток до рішення міської ради
№ _____ від " ____ " _____ 20__ р.



Кадастровий номер: 0710100000:35:009:0039

Адреса: м. Луцьк, вул. Глибока, 28

Землекористувач:

громадянин Ковалець Володимир Олексійович

Ситуаційна схема

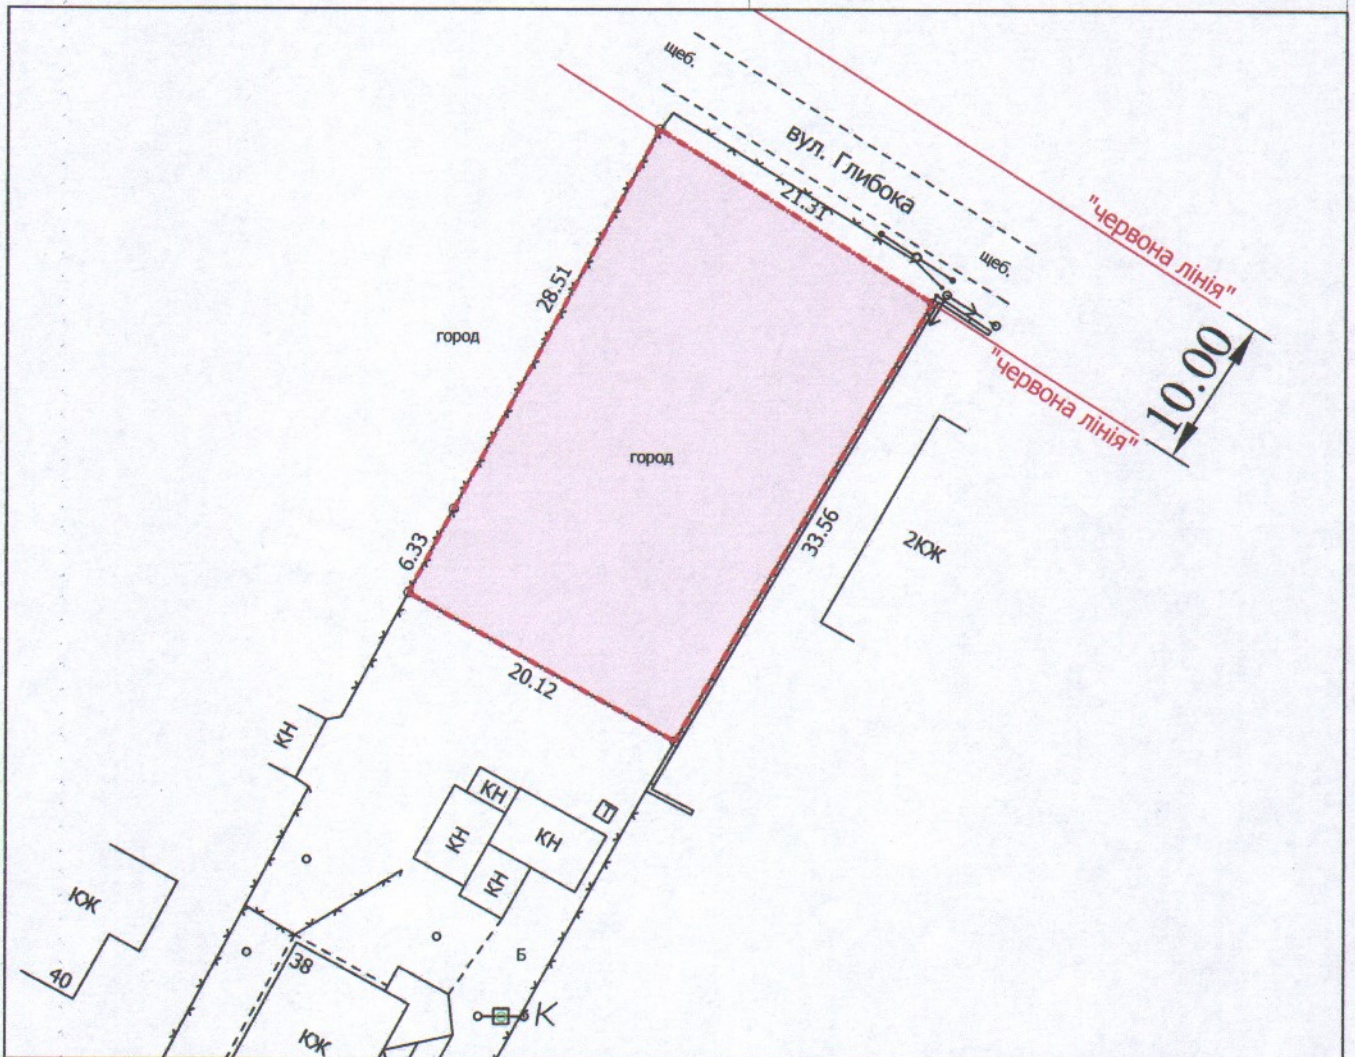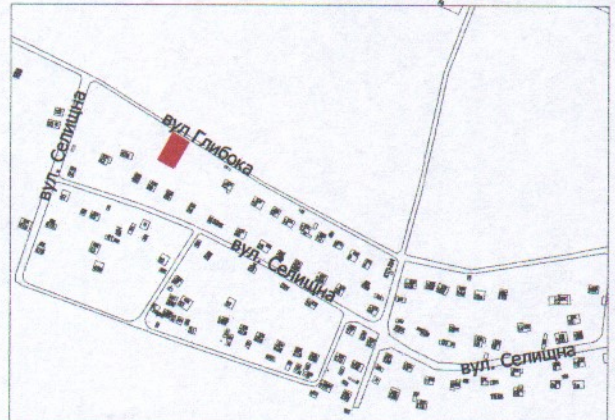


УМОВНІ ПОЗНАЧЕННЯ

0,0708 га — земельна ділянка, що надається у власність для будівництва та обслуговування жилого будинку, господарських будівель і споруд

СЕКРЕТАР МІСЬКОЇ РАДИ

Юрій БЕЗПЯТКО

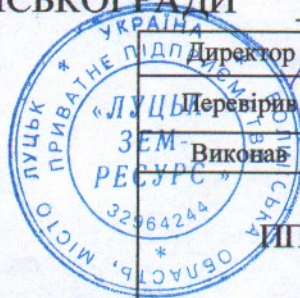

Директор

Перевіряв

Виконав

ІП "Луцькземресурс"

Завадський В.М.

Завадський В.М.

Конц О.Ю.

ЗАВАДСЬКИЙ

ВАСИЛЬ

МУХАЙЛОВ

№ 002215

Масштаб 1: 500

Площа
ділянки
(га)

0,0708

З них
у власність

0,0708