

ПЛАН

земельної ділянки

Кадастровий № зем.діл. 1 - 0710100000:42:013:0047

Кадастровий № зем.діл. 2 - 0710100000:42:013:0046

Адреса: м. Луцьк, вул. Карбишева, 3



Землекористувач:

Луцька міська територіальна громада

в особі Луцької міської ради

Додаток до рішення міської ради
№ _____ від "___" _____ 20__ р.

Ситуаційна схема

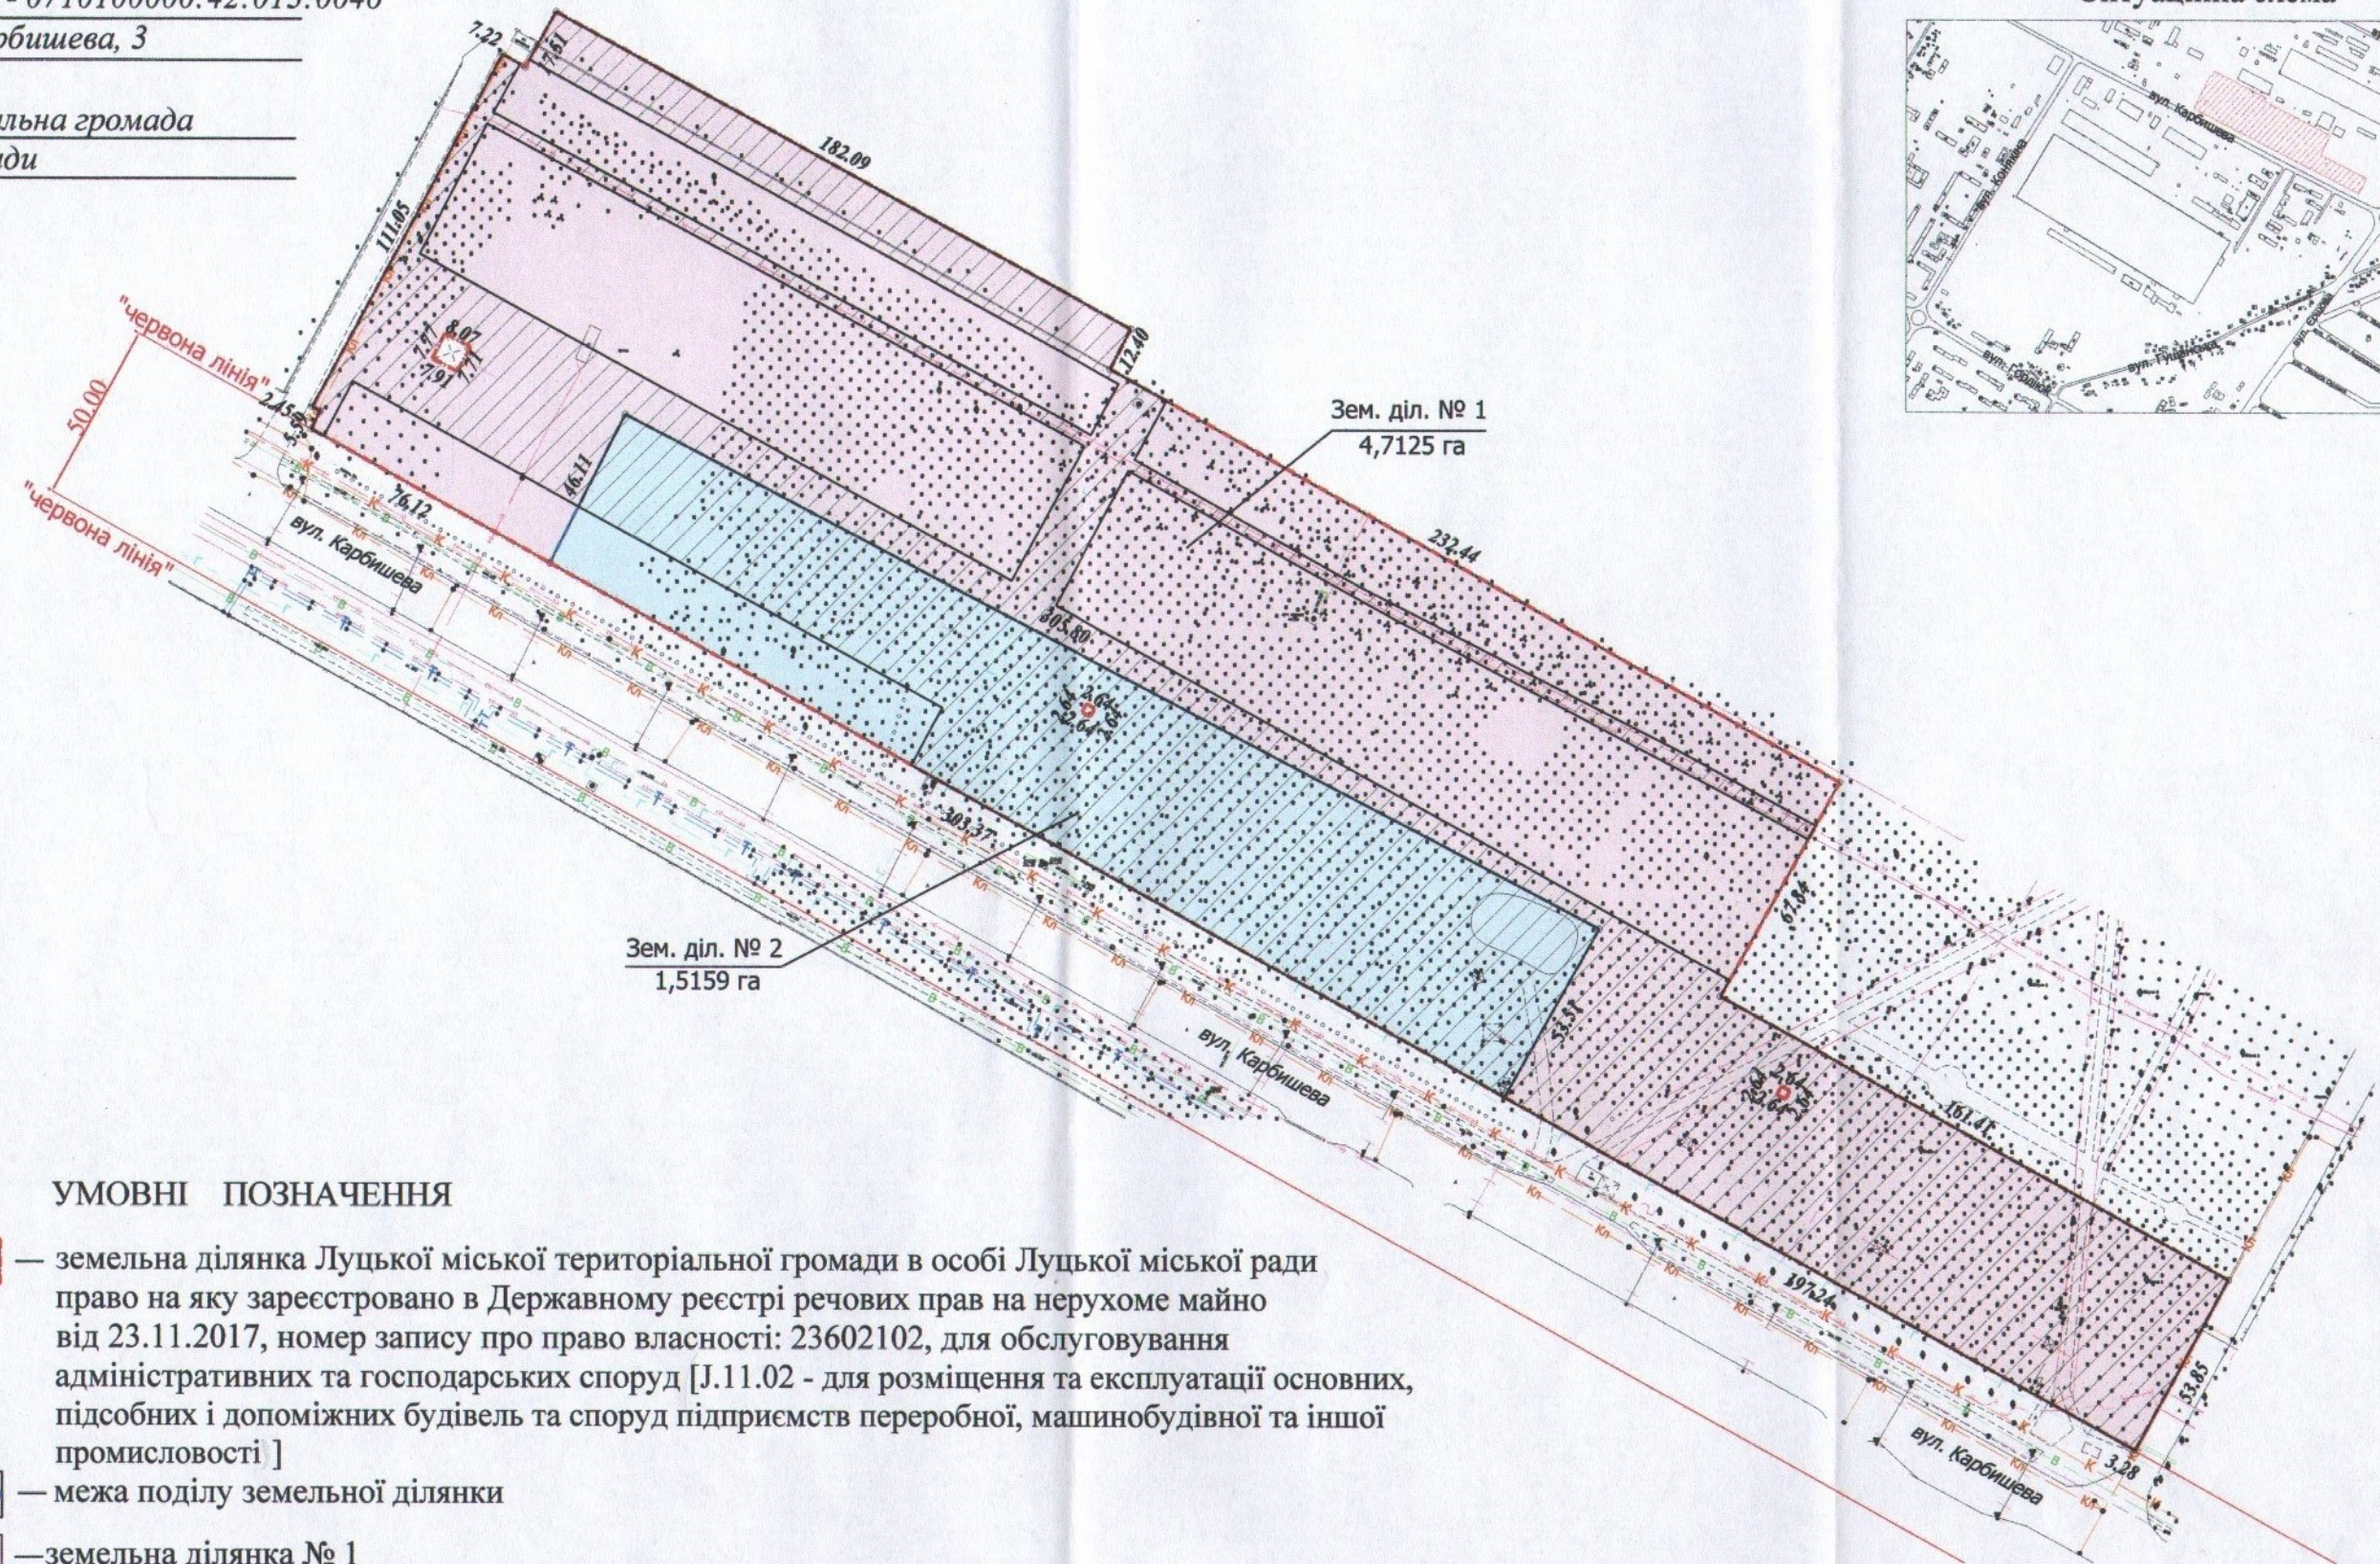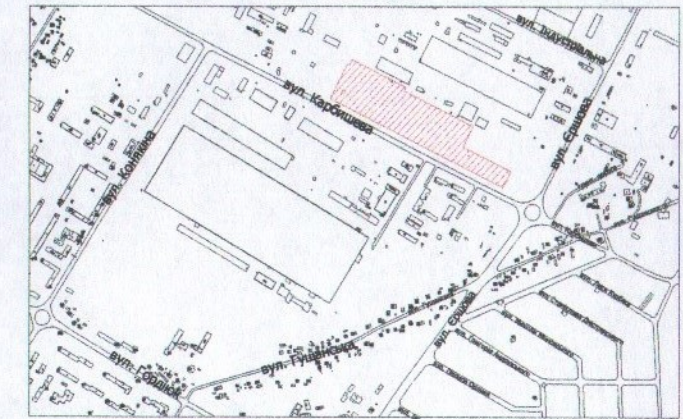

УМОВНІ ПОЗНАЧЕННЯ

- 6,2284 га — земельна ділянка Луцької міської територіальної громади в особі Луцької міської ради право на яку зареєстровано в Державному реєстрі речових прав на нерухоме майно від 23.11.2017, номер запису про право власності: 23602102, для обслуговування адміністративних та господарських споруд [J.11.02 - для розміщення та експлуатації основних, підсобних і допоміжних будівель та споруд підприємств переробної, машинобудівної та іншої промисловості]
- межа поділу земельної ділянки
- 4,7125 га — земельна ділянка № 1
- 2,2124 га — обмеження, встановлені щодо використання земельної ділянки № 1 (охоронні зони навколо інженерних комунікацій (01.08) - каналізація, повітряна лінія електропередачі, газопровід, підземна кабельна лінія електрозв'язку)
- 1,5159 га — земельна ділянка № 2
- 1,3189 га — обмеження, встановлені щодо використання земельної ділянки № 2 (охоронні зони навколо інженерних комунікацій (01.08) - повітряна лінія електропередачі, газопровід)

СЕКРЕТАР МІСЬКОЇ РАДИ _____ **Юрій БЕЗПЯТКО**

Директор Перевірив Виконав	Завадський В.М. Завадський В.М. Куш О.Ю.	Масштаб 1:2000	
		Площа ділянки (га)	З них
	ПП "Луцькземресурс"	6,2284	1 4,7125
			2 1,5159