
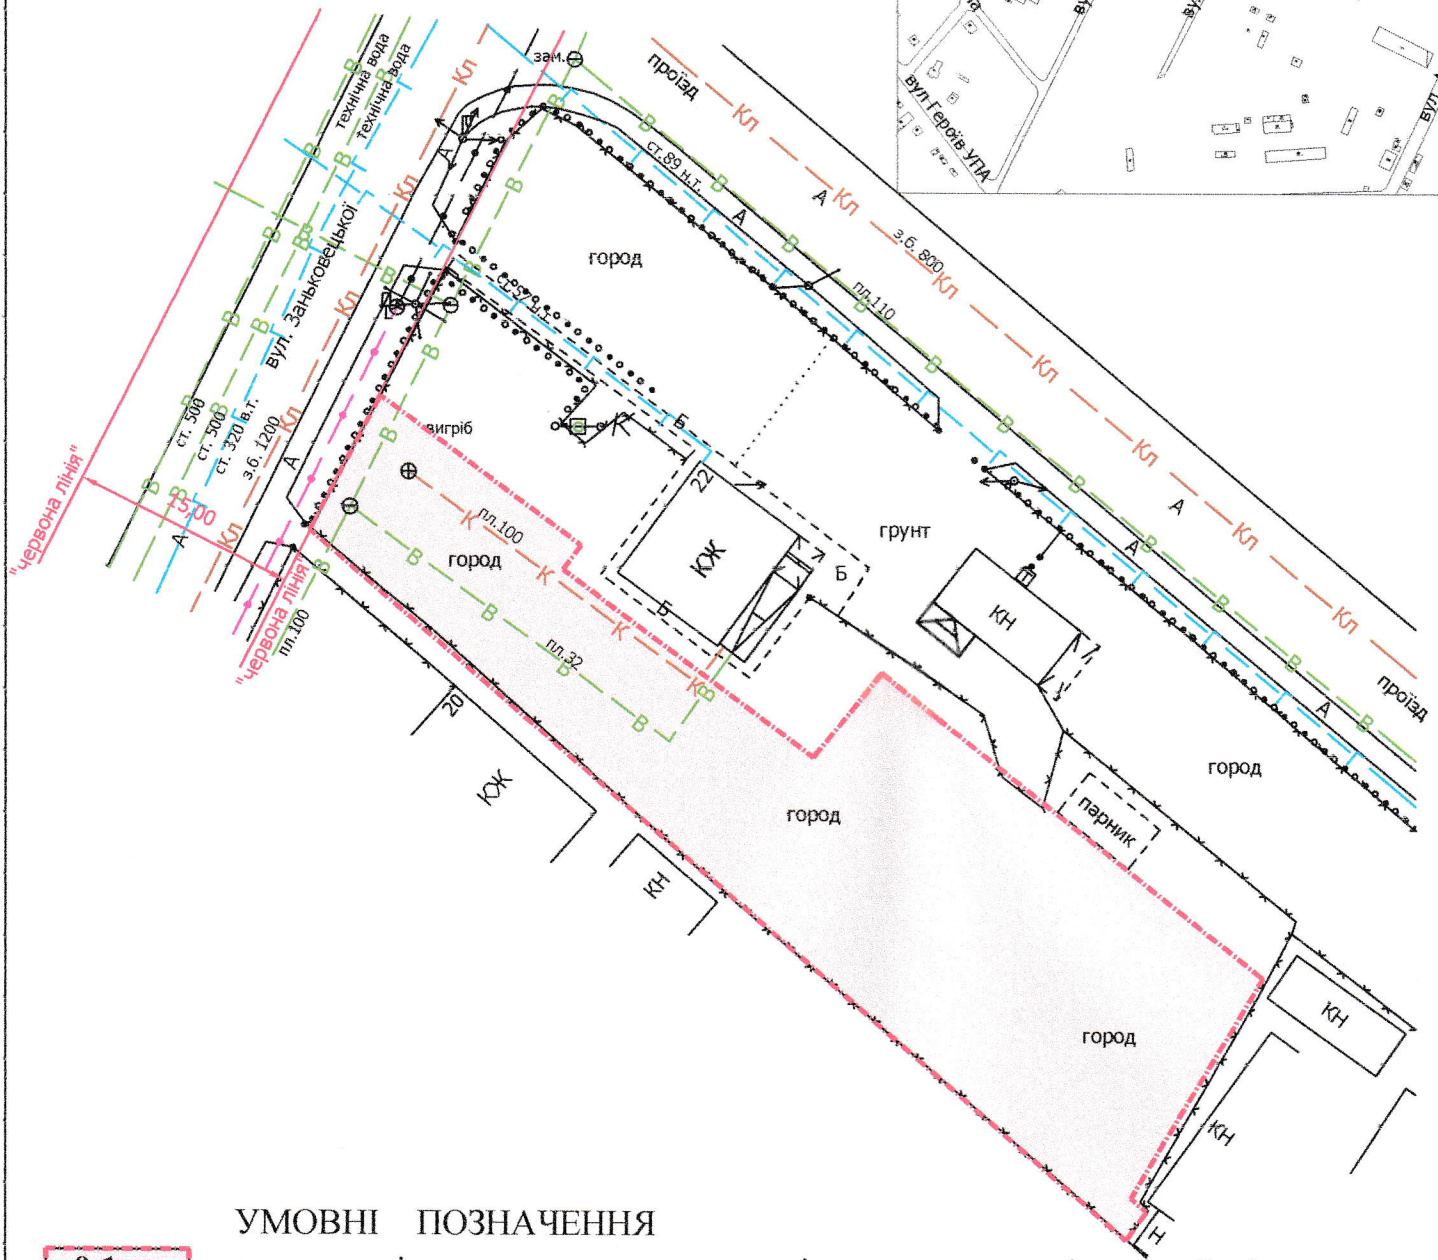


ПЛАН
земельної ділянки

Додаток до рішення міської ради
№ _____ від "___" _____ 20__ р.

Адреса: м. Луцьк, вул. Заньковецької
Землекористувач:
громадянин Кирилюк Юрій Петрович

Ситуаційний план

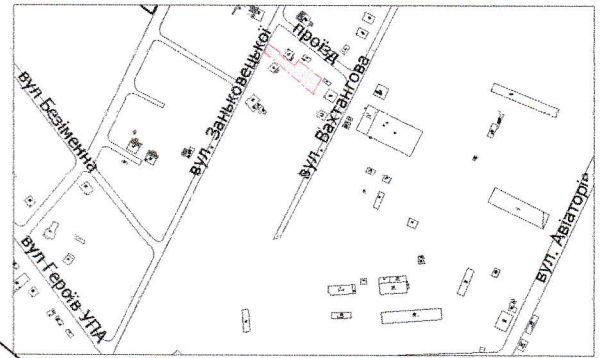

УМОВНІ ПОЗНАЧЕННЯ

0,1 га

— земельна ділянка, що планується до відведення у власність для будівництва та обслуговування жилого будинку, господарських будівель і споруд [В.02.01 - для будівництва і обслуговування житлового будинку, господарських будівель і споруд (присадибна ділянка)]

СЕКРЕТАР МІСЬКОЇ РАДИ

Юрій БЕЗПЯТКО

Директор	Завадський В.М.	Масштаб 1: 500	
Перевірив	Завадський В.М.		
Виконав	Куц О.Ю.	Орієнтовна площа ділянки (га)	3 нх
ПІП "Луцькземресурс"		0,1	у власність
			-