


Додаток до рішення міської ради
№ _____ від "_____" _____ 20__ р.

Адреса: м. Луцьк, вул. Лєскова

Землекористувач:

громадянин Долінський Юрій Васильович

Ситуаційна схема

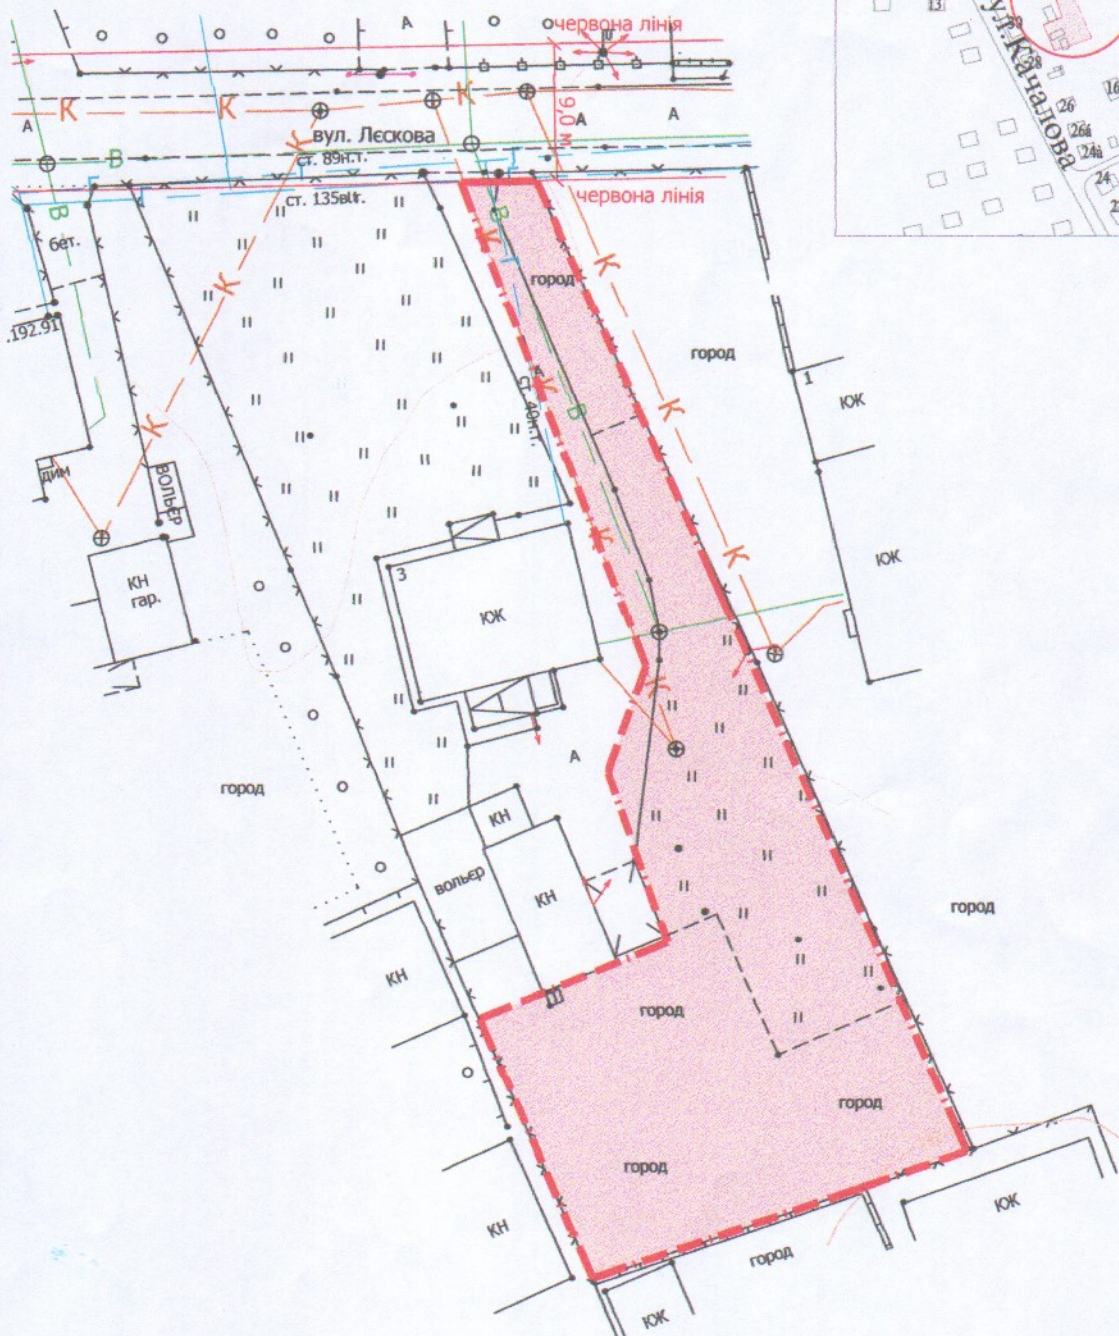

УМОВНІ ПОЗНАЧЕННЯ

0,09 га - земельна ділянка, що планується до відведення у власність для будівництва та обслуговування жилого будинку, господарських будівель і споруд

СЕКРЕТАР МІСЬКОЇ РАДИ

Юрій БЕЗПЯТКО

Відповідальний за якість робіт		Масштаб 1 : 500	
Романюк Ю.М.		Орієнтовна площа ділянки (га)	з них:
Романюк Ю.М.			
Виконавець		у власність	в оренду
Романюк Ю.М.			
Фізична особа-підприємець			
Романюк Юрій Миколайович		0.09	