
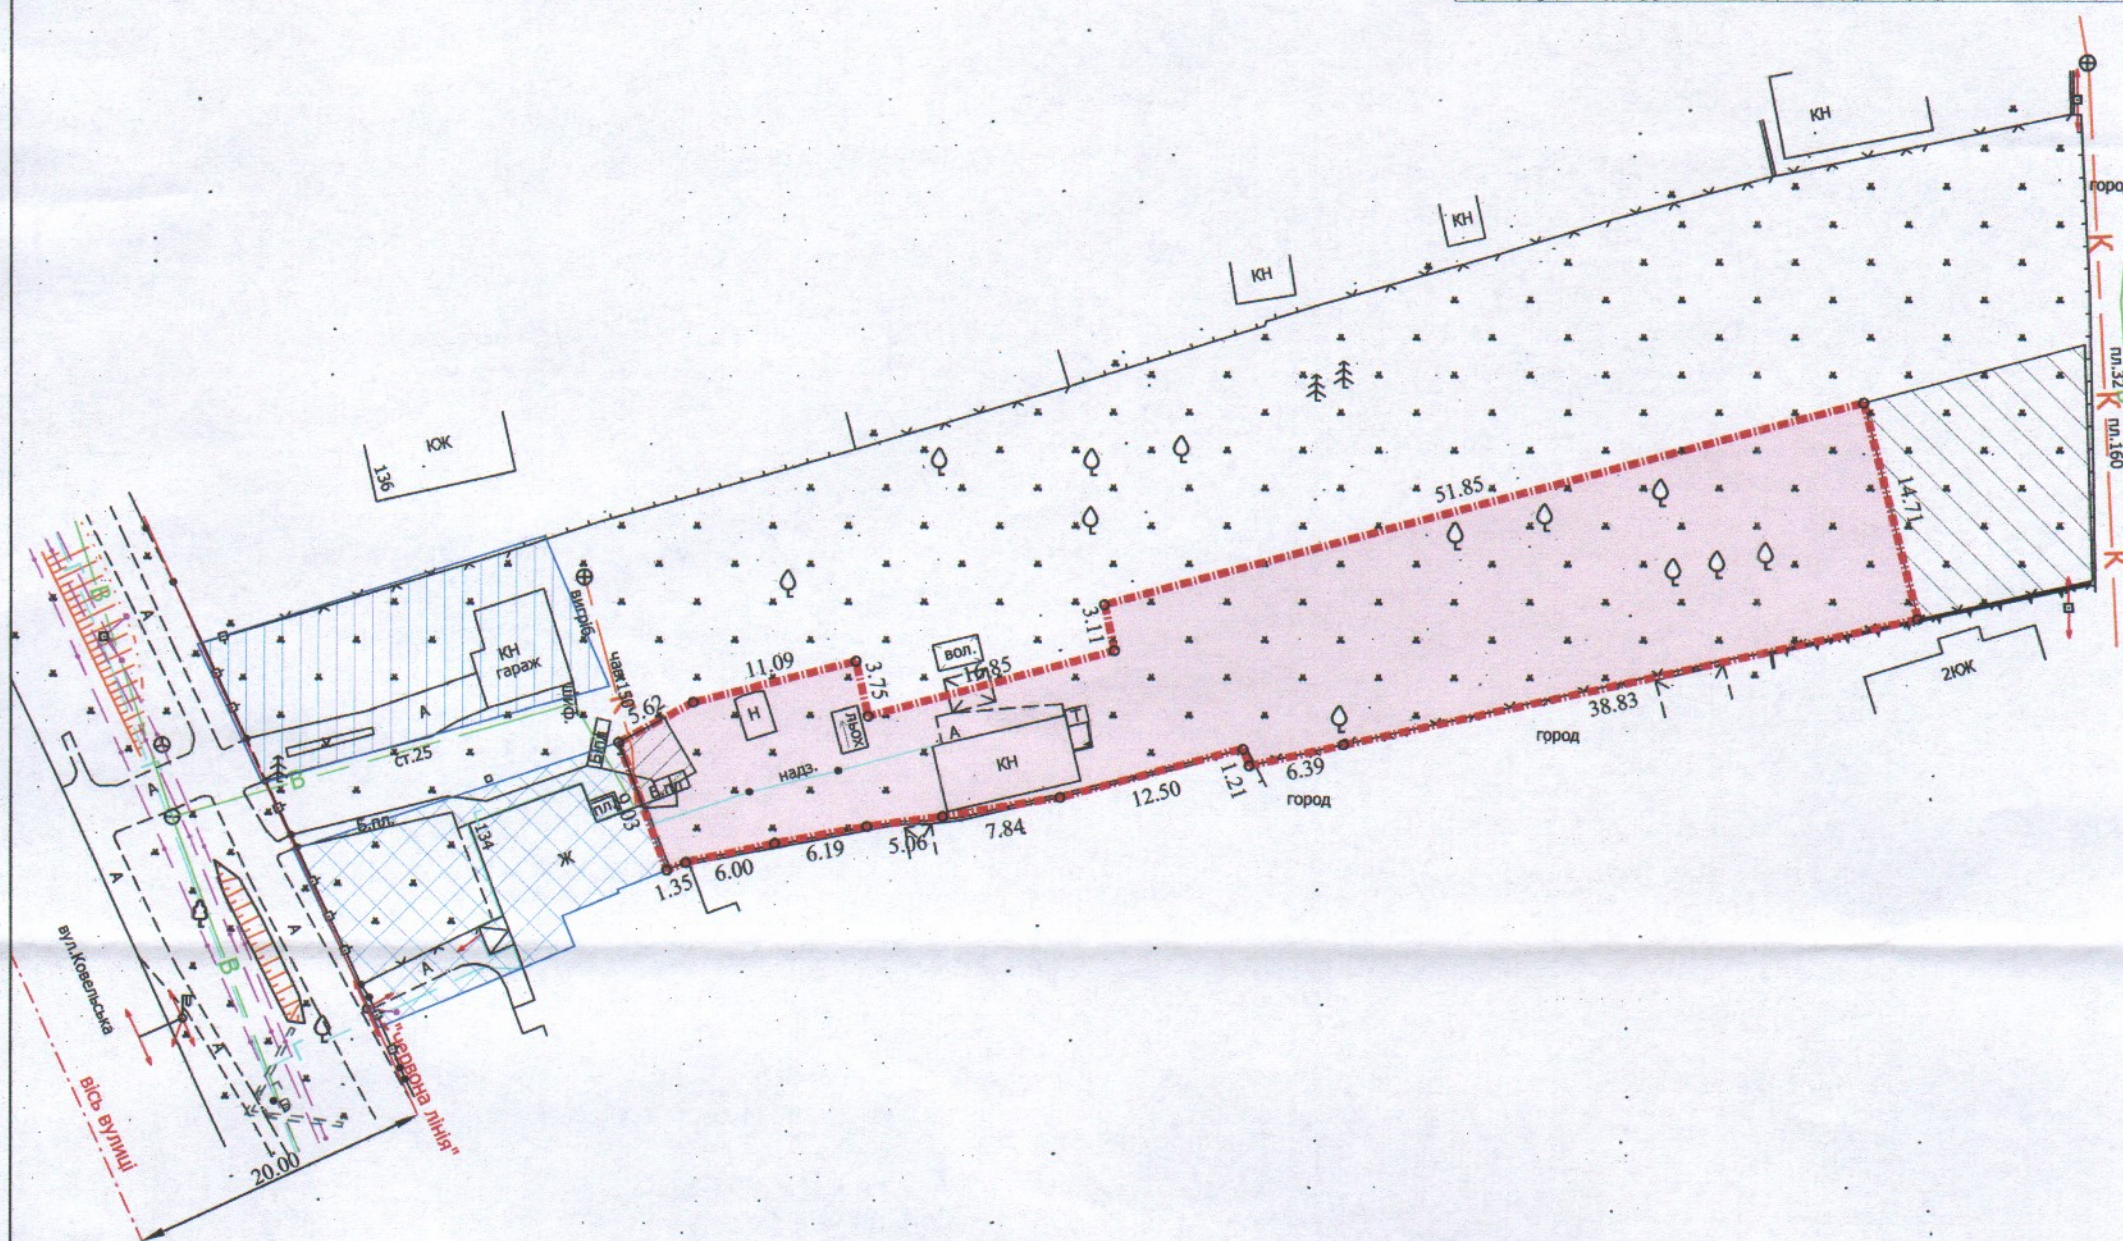


ПЛАН
земельної ділянки

Додаток до рішення міської ради
№ _____ від "___" _____ 20__ р.

Кадастровий номер: 0710100000:21:003:0115
Адреса: м. Луцьк, вул. Ковельська, 134
Землекористувач:
громадянин Курочко Назарій Васильович

Ситуаційний план

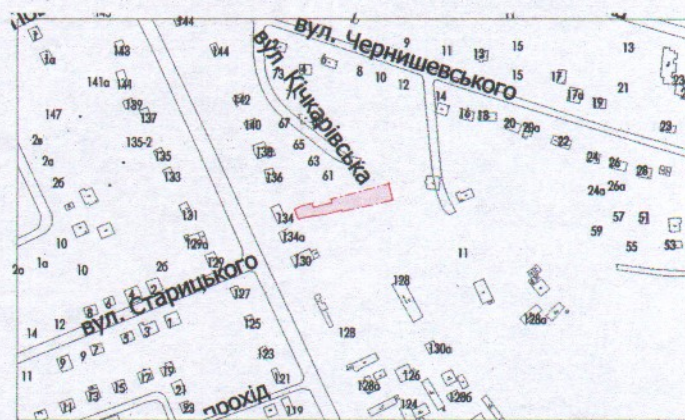

УМОВНІ ПОЗНАЧЕННЯ

- 0,1000 га** — земельна ділянка, що надається в оренду для будівництва та обслуговування жилого будинку, господарських будівель і споруд
- 0,1000 га** — земельна ділянка Луцької міської територіальної громади в особі Луцької міської ради, право власності на яку зареєстроване в Державному реєстрі речових прав на нерухоме майно 11.12.2019, номер запису: 34967273
- 0,0252 га** — земельна ділянка гр. Курочка Н.В., право власності на яку зареєстроване в Державному реєстрі речових прав на нерухоме майно 23.04.2021, номер запису про право власності: 41656963, для будівництва і обслуговування житлового будинку, господарських будівель і споруд (присадибна ділянка)
- 0,0248 га** — земельна ділянка гр. Курочка Н.В., право власності на яку зареєстроване в Державному реєстрі речових прав на нерухоме майно 23.04.2021, номер запису про право власності: 41656829, для будівництва і обслуговування житлового будинку, господарських будівель і споруд (присадибна ділянка)
- 0,0202 га** — землекористування гр. Курочка Н.В.
- 0,0018 га** — обмеження, встановлені щодо використання земельної ділянки (охоронні зони навколо інженерних комунікацій (01.08) - водопровід, каналізація)

СЕКРЕТАР МІСЬКОЇ РАДИ

Юрій БЕЗПЯТКО

Директор	Завадський В.М.	Масштаб 1: 500	
Перевірив	Завадський В.М.	Площа ділянки (га)	З них в оренду
Виконав	Сторок О.Г.		
ЗЕМ-РЕСУРС		0,1000	0,1000