

ПЛАН
земельної ділянки

Кадастровий номер: 0722883700:01:001:0031



Місце розташування: Волинська область,
Луцький район, с.Княгининок

Землекористувач:

громадянка Супрунюк Ольга Юхимівна

Додаток до рішення міської ради
№ _____ від " _____ " _____ 20__ р.

Ситуаційна схема

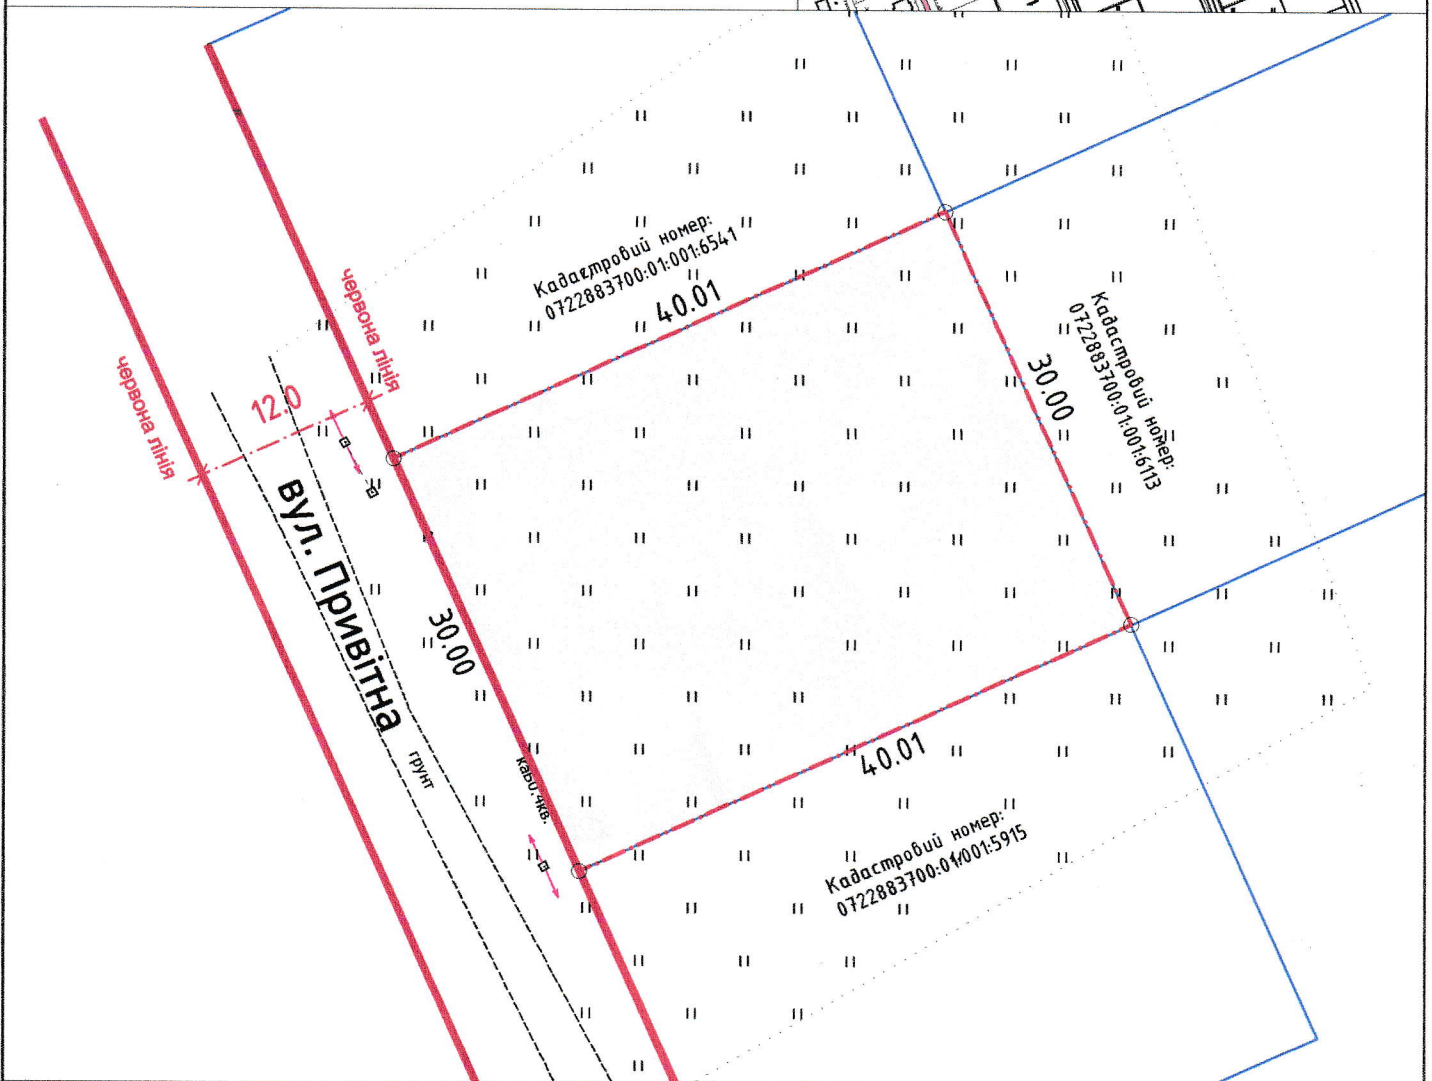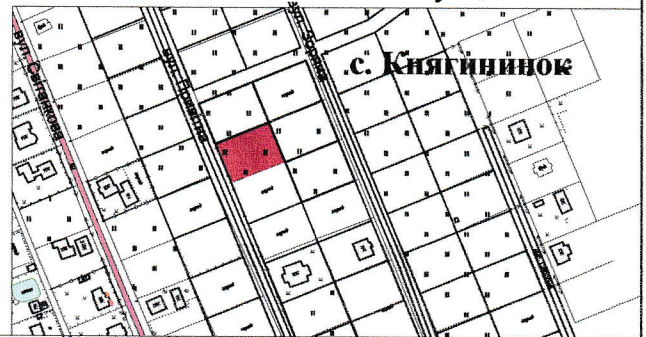

УМОВНІ ПОЗНАЧЕННЯ

0,1200 га - для будівництва і обслуговування житлового будинку,
господарських будівель і споруд (присадибна ділянка) (В 02.01)

СЕКРЕТАР МІСЬКОЇ РАДИ

Юрій БЕЗПЯТКО



Масштаб 1:500		
Площа ділянки(га)	з них	
	у власність	в оренду
0,1200	0,1200	-