

ПЛАН
земельної ділянки



Додаток до рішення міської ради
№ _____ від "___" _____ 20__ р.

Ситуаційна схема

Кадастровий №: 0722881800:02:001:0010

Місце розташування: Волинська область, Луцький район, с. Антонівка

Власник:
громадянка Антушевська Катерина Василівна

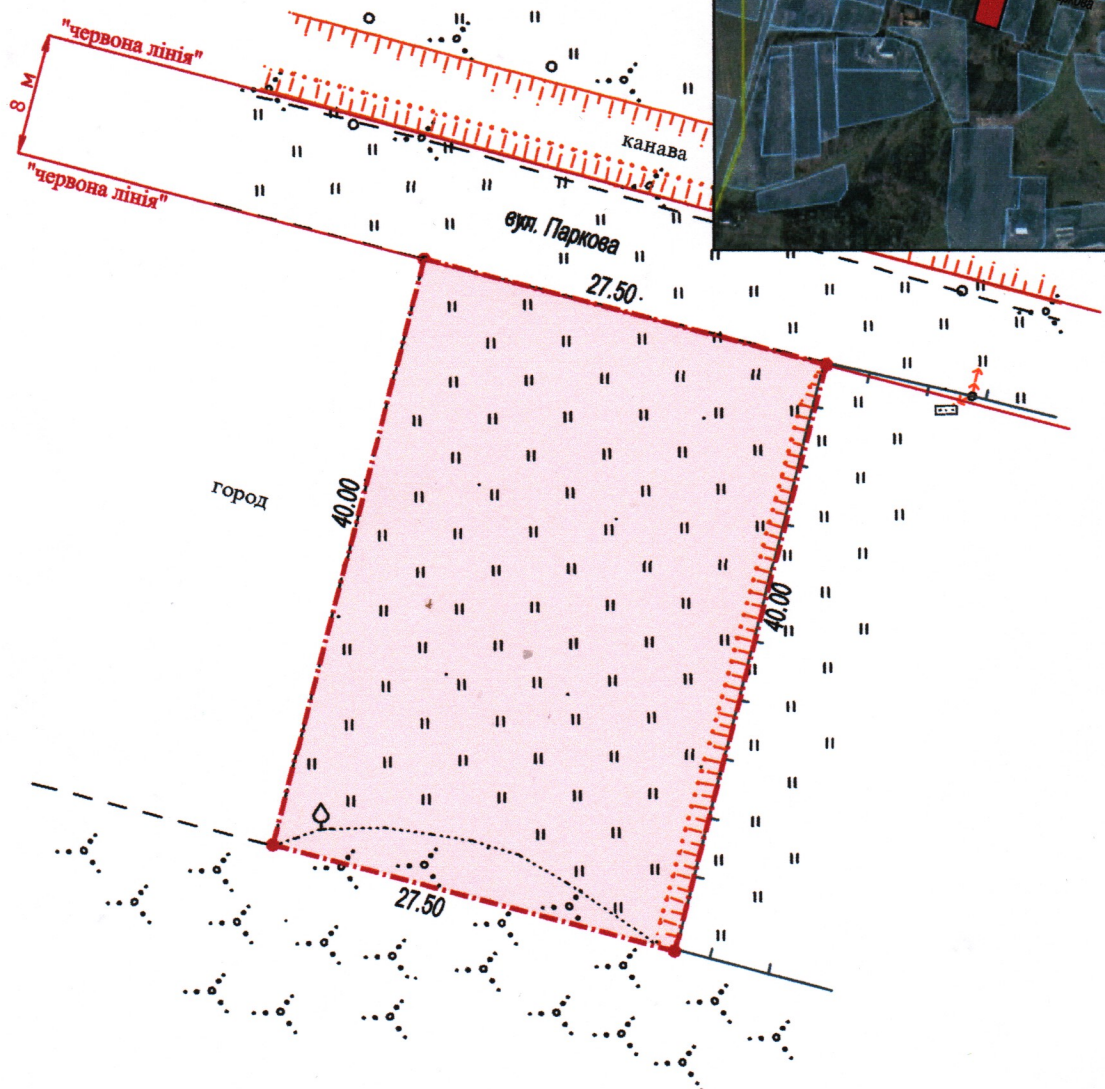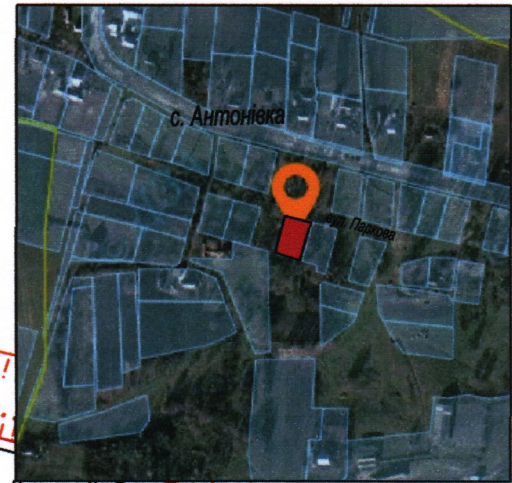

УМОВНІ ПОЗНАЧЕННЯ

0,1100 га — земельна ділянка, що передається у власність для будівництва і обслуговування житлового будинку, господарських будівель і споруд (присадибна ділянка) (В. 02.01)

СЕКРЕТАР МІСЬКОЇ РАДИ _____ **Юрій БЕЗПЯТКО**

Директор	Крисак А.І.	Масштаб 1: 500	
Відповідальний за якість робіт	Галецький Д.В.		
Виконав	Смець О.А.	Площа ділянки (га)	З них у власності
ТЗОВ "ГЦНТН+" ДМИТРО ВАДИМОВИЧ		0,1100	0,1100