

ПЛАН  
земельної ділянки

Місце розташування: Волинська обл., Луцький р-н,


с. Богушівка, садівниче товариство  
"Боголюби", ділянка № 539

Землекористувач:

громадянка Ротмістрова Наталія Юріївна

Додаток до рішення міської ради  
№ \_\_\_\_\_ від "\_\_\_" \_\_\_\_\_ 20\_\_ р.

Ситуаційна схема

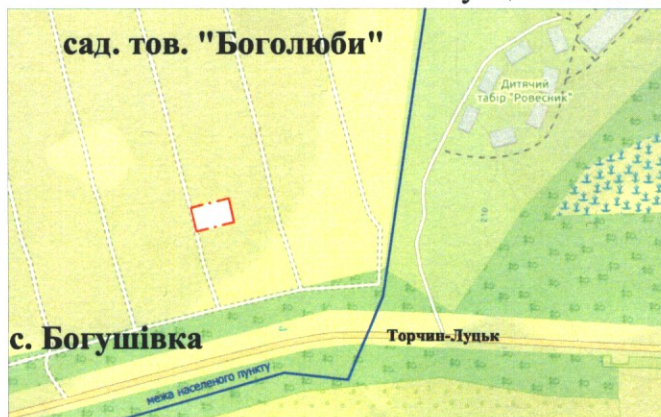

УМОВНІ ПОЗНАЧЕННЯ

0,0600 га - земельна ділянка, що планується до відведення для індивідуального садівництва (А.01.05)

СЕКРЕТАР МІСЬКОЇ РАДИ

Юрій БЕЗПЯТКО

Директор Сертифікований інженер-землепорядник	Суходольський Ю.В. Дубко Олександр Вікторович	Масштаб 1:500	
ПІП "СОТА НОВА"		Орієнтовна площа ділянки(га)	з них
		0,0600	У власність в оренду
		-	-