

ПЛАН

земельної ділянки

Кадастровий номер: 0722884300:01:001:1625


Місце розташування: Волинська область, Луцький район, с. Одереди, вул. Торчинська, 18

Землекористувач: громадянка Дейнега Неоніла Мелетіївна

Додаток до рішення міської ради


№ \_\_\_\_\_ від "\_\_\_" \_\_\_\_\_ 20\_\_ р.

Ситуаційна схема

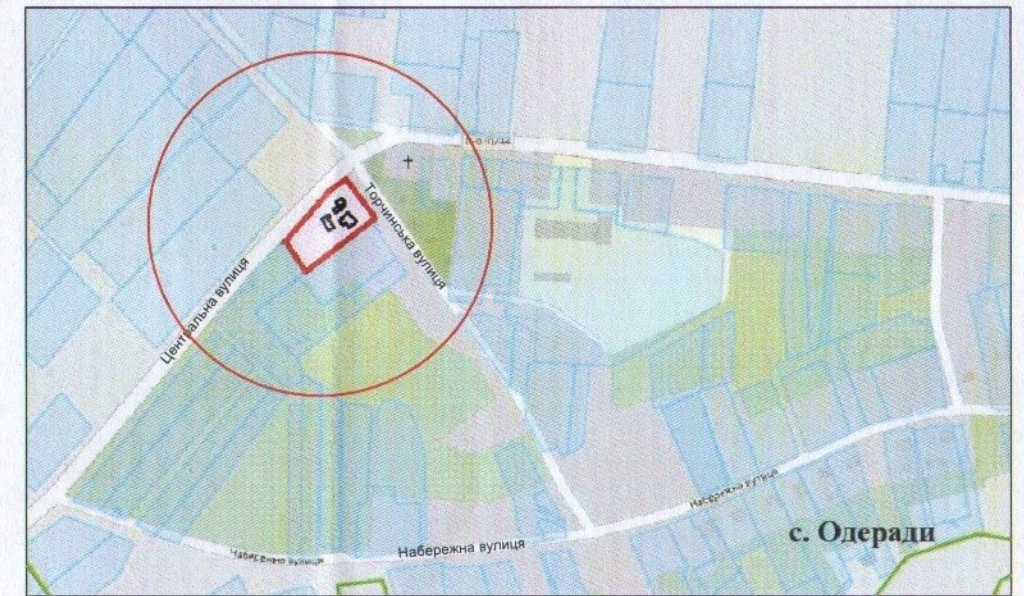

УМОВНІ ПОЗНАЧЕННЯ

- 0,2500 га — земельна ділянка, що передається у власність для будівництва і обслуговування житлового будинку, господарських будівель і споруд (присадибна ділянка)(В.02.01)
- 0,0119 га — обмеження, встановлене щодо використання земельної ділянки (охоронна зона навколо (вздовж) об'єкта енергетичної системи (01.05) - лінія електропередачі 0,4 кВ.)
- 0,0064 га — обмеження, встановлене щодо використання земельної ділянки (охоронна зонанавколо інженерних комунікацій (01.08) - газопровід)

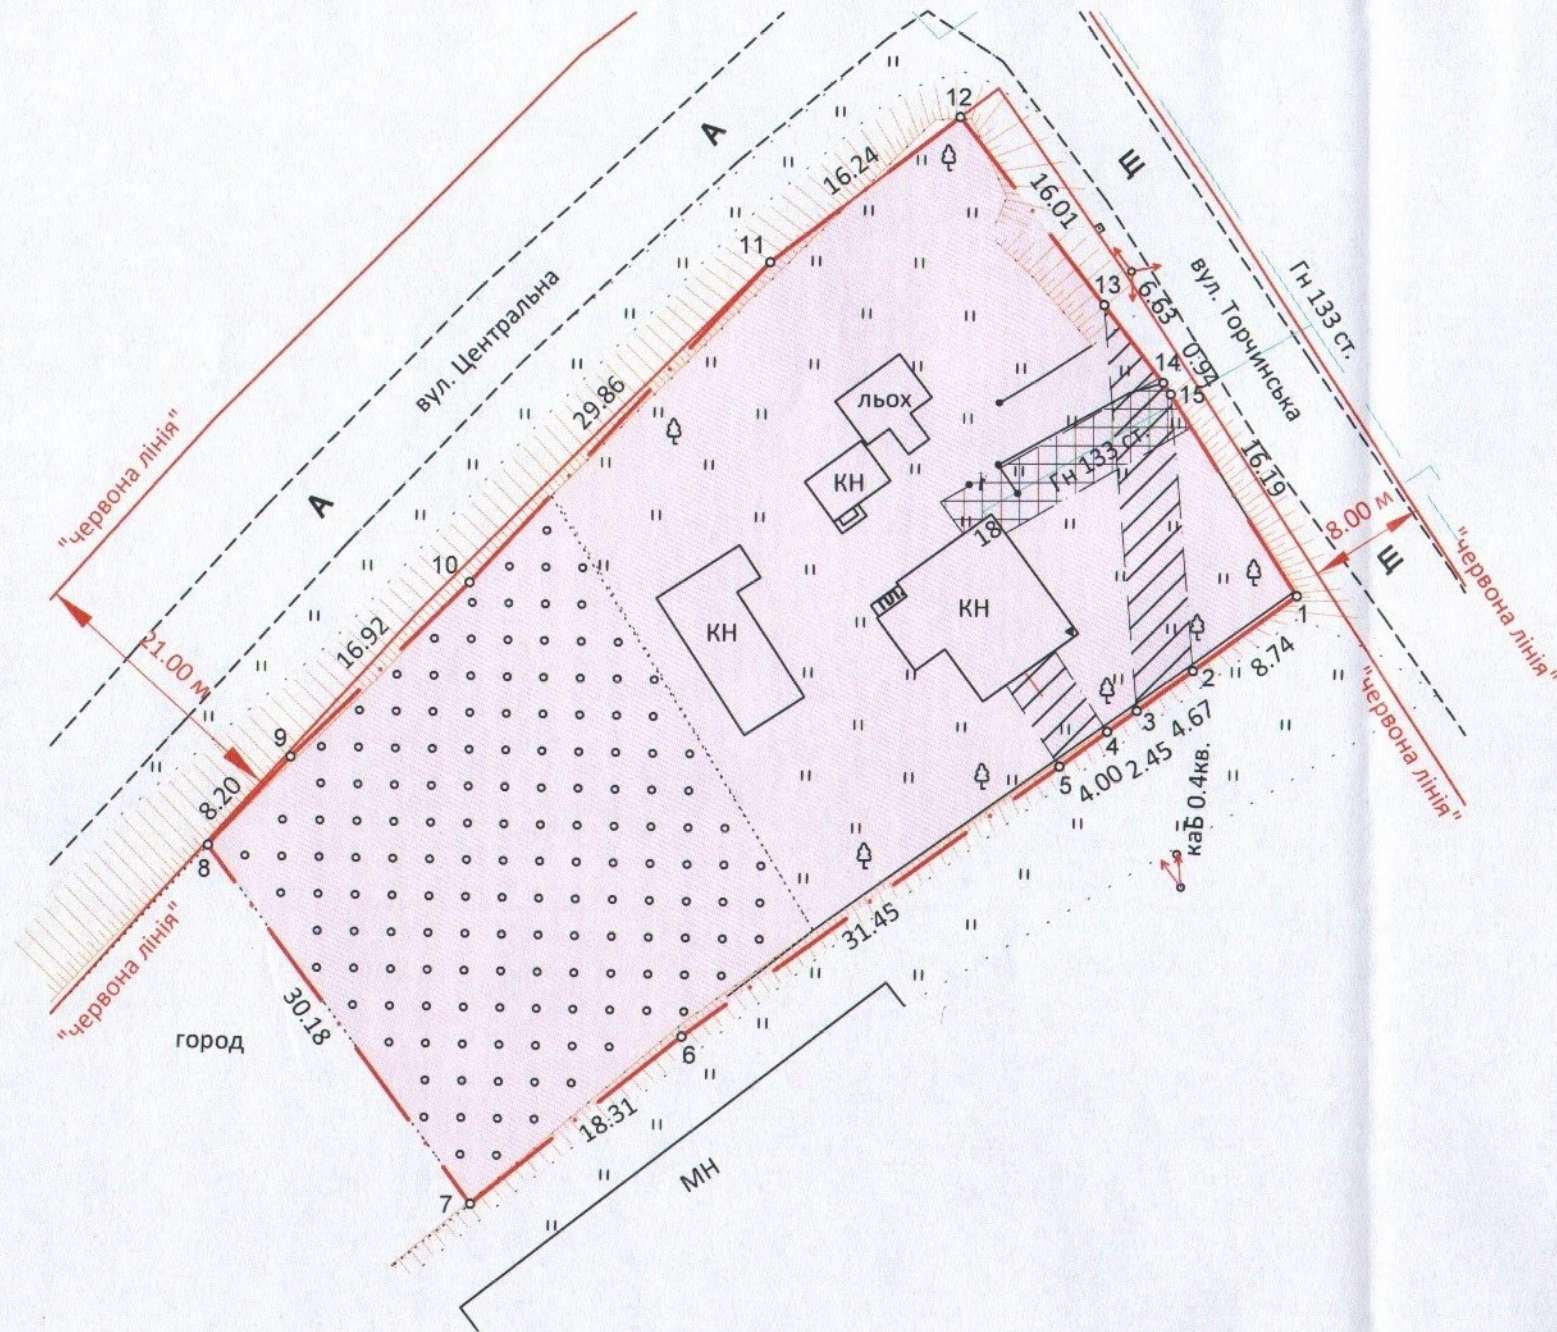

СЕКРЕТАР МІСЬКОЇ РАДИ

Юрій БЕЗПЯТКО

Директор	Суходольський Ю. В.	Масштаб 1:500		
Сертифікований інженер-землепорядник	Кортоус В.М.	Площа ділянки (га)	у власність	в оренду
	ПП "СОТА НОВА"	0,2500	0,2500	-

