


ПЛАН

земельної ділянки

Кадастровий номер: 0722884300:01:001:0004

Місце розташування: Волинська область, Луцький район, с. Одереди


Землекористувач: громадянка Дейнега Неоніла Мелетіївна

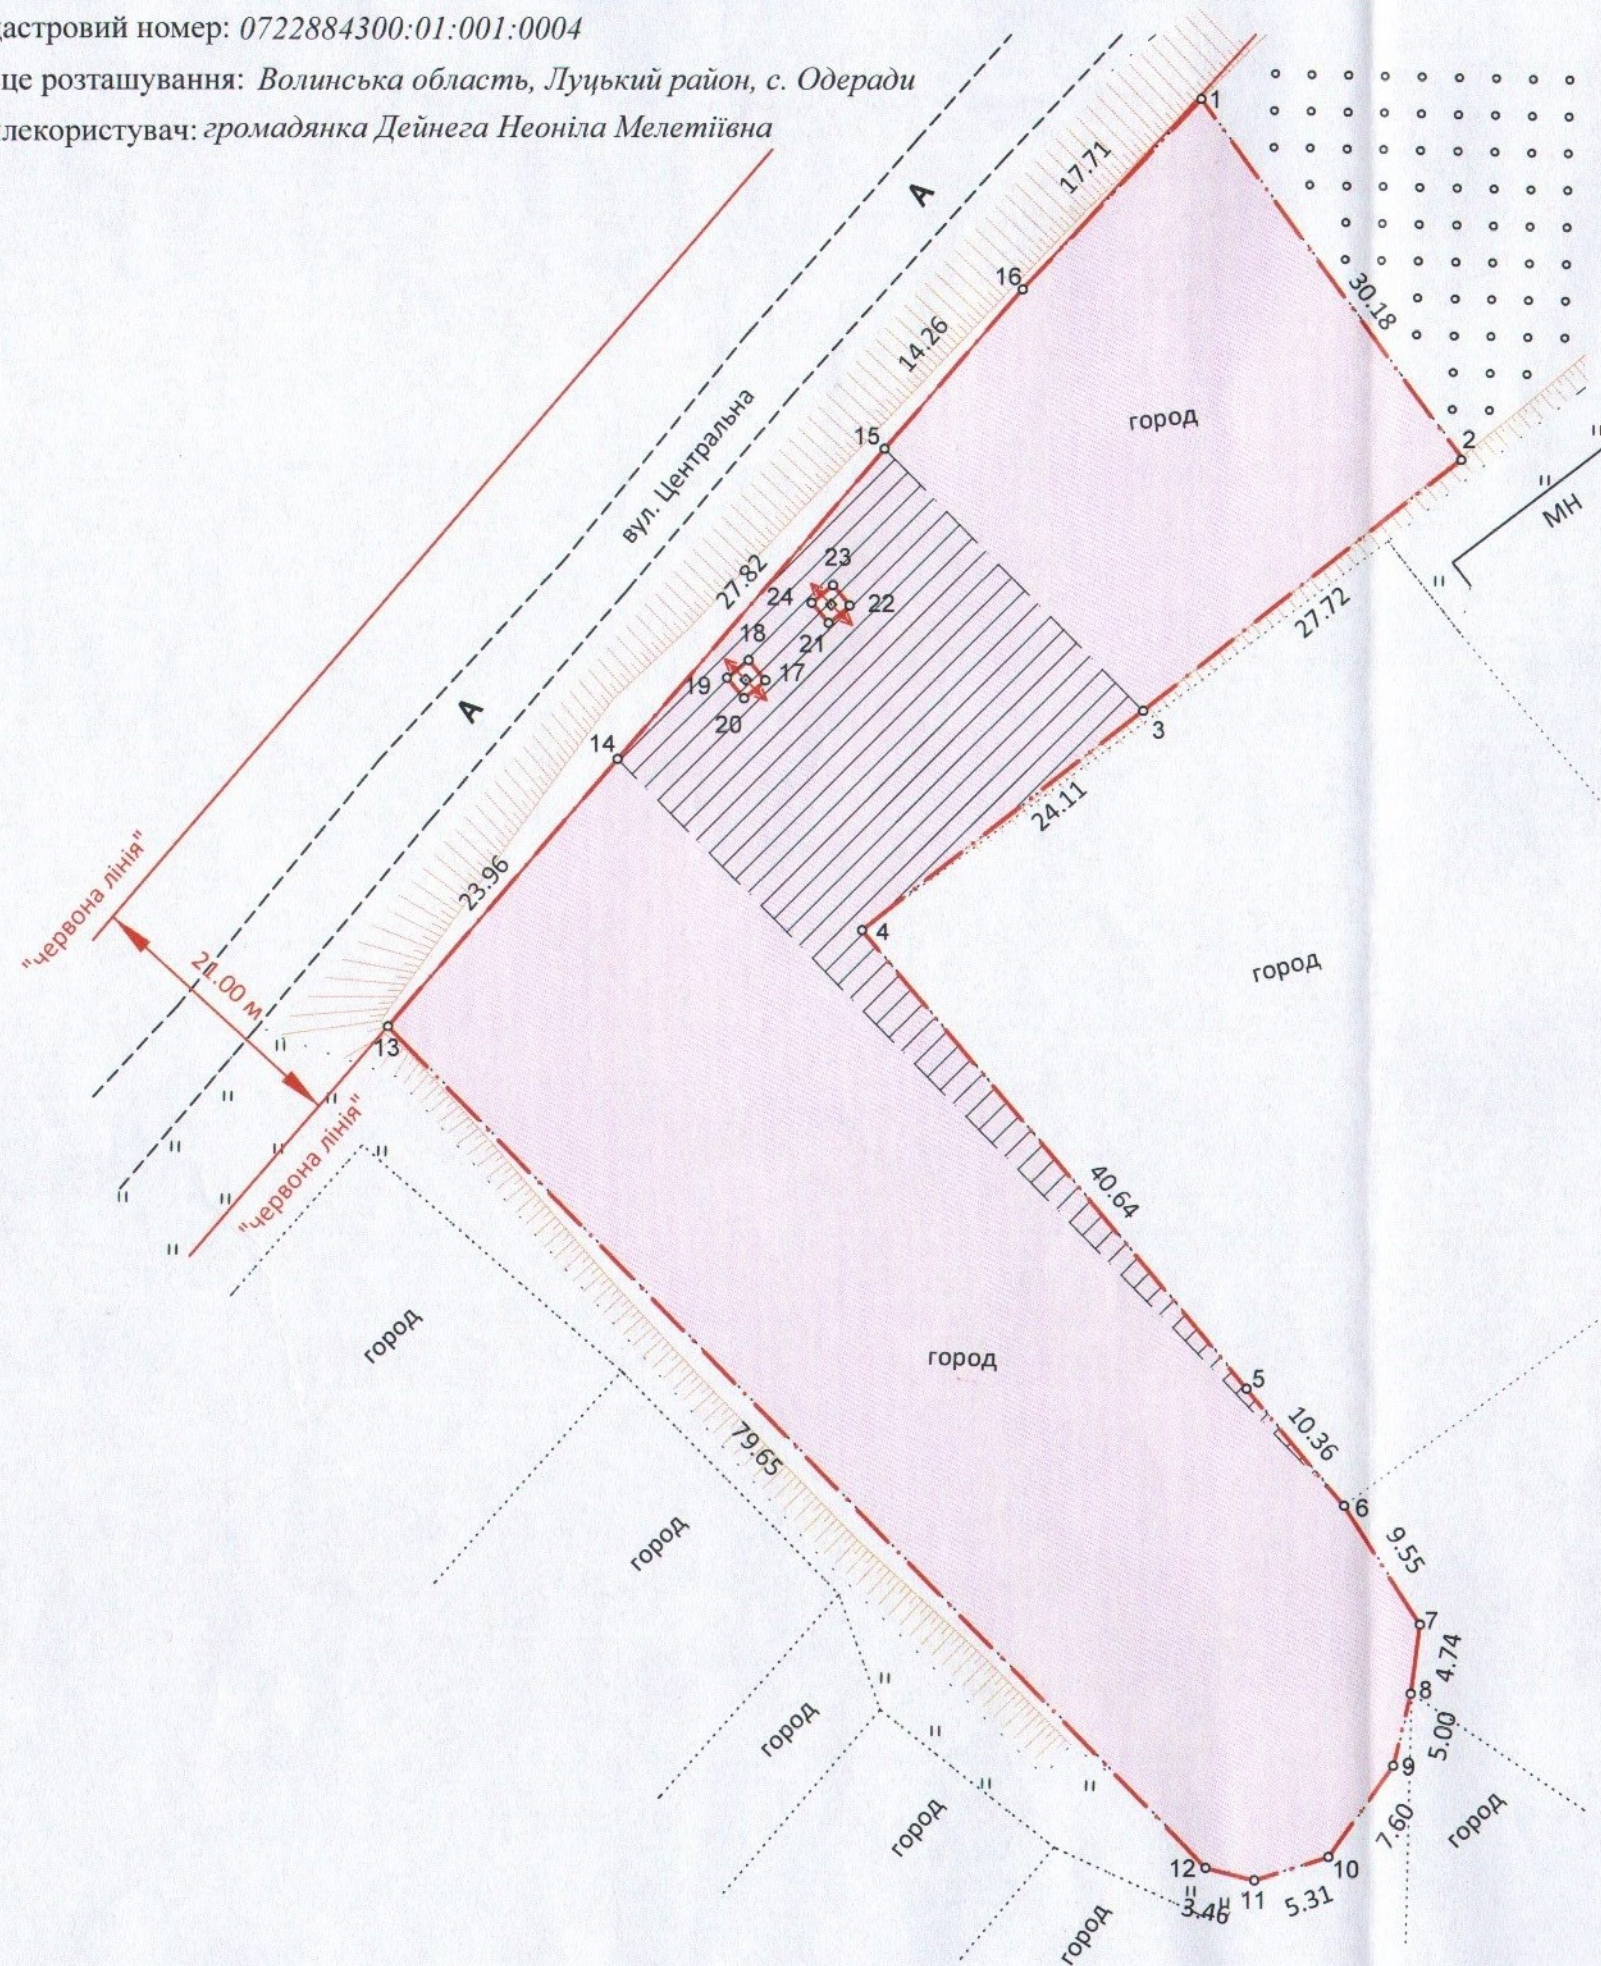

Додаток до рішення міської ради

№ _____ від " ____ " _____ 20__ р.

Ситуаційна схема

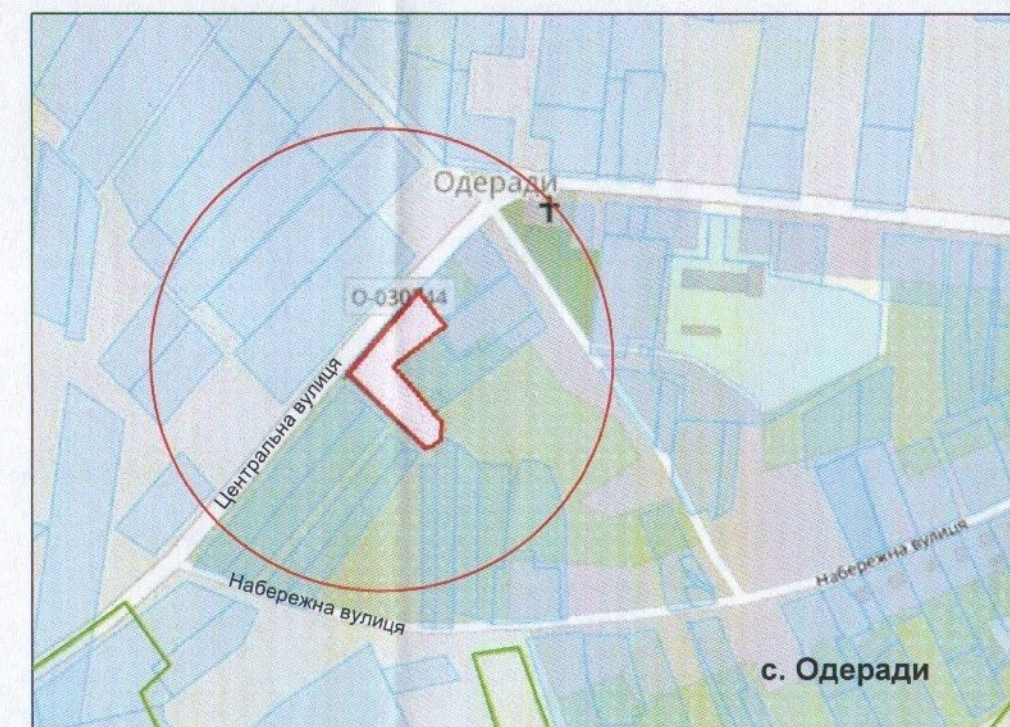

УМОВНІ ПОЗНАЧЕННЯ

- 0,3508 га — земельна ділянка, що передається у власність для ведення особистого селянського господарства (А.01.03)
- 0,0678 га — обмеження, встановлене щодо використання земельної ділянки (охоронна зона навколо (вздовж) об'єкта енергетичної системи (01.05) - лінія електропередачі 10 кВ.)

СЕКРЕТАР МІСЬКОЇ РАДИ

Юрій БЕЗПЯТКО

Директор	Суходольський Ю. В.	Масштаб 1:500	з них	
Сертифікований інженер	Кортоус В.М.	Площа ділянки (га)	у власність	в оренду
землевпорядник	ПП "СОТА НОВА"	0,3508	0,3508	-