

ПЛАН
земельної ділянки


Кадастровий номер: 0721885000:03:004:0009

Місце розташування: Волинська область, Луцький район,
с. Клепачів

Землекористувач: громадянка Сидорчук Мар'яна Леонідівна

Додаток до рішення міської ради
№ _____ від "___" _____ 20__ р.

Ситуаційна схема

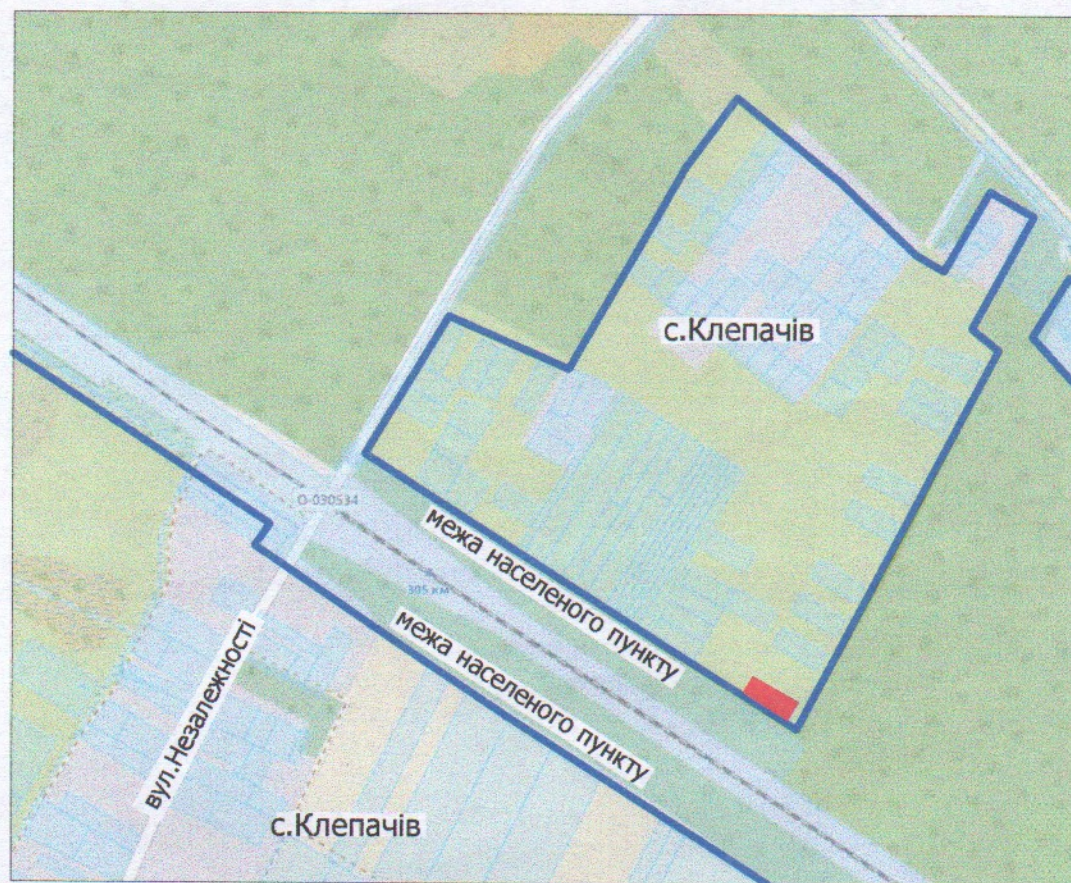

УМОВНІ ПОЗНАЧЕННЯ:

0.1500га

- земельна ділянка, що надається у власність для будівництва і обслуговування житлового будинку, господарських будівель і споруд (присадибна ділянка) (В 02.01)

0.1003га

- обмеження, встановленні щодо використання земельної ділянки (зона особливого режиму забудови) (06.01)

СЕКРЕТАР МІСЬКОЇ РАДИ

Юрій БЕЗПЯТКО

ФОП	Ойцюсь О.О.	Масштаб 1:500		
Перевірів	Ойцюсь О.О.			
Виконав	Бондарчук Н.В.			
Фізична особа-підприємець Ойцюсь Олександр Олександрович		Площа ділянки (га)	3 них	
			у власність	в оренду
		0.1500	0.1500	-