

ПЛАН
земельної ділянки



Кадастровий №: 0710100000:21:113:0058

Адреса: м. Луцьк, вул. Зарічна, 31

Землекористувач:
громадянин Собчак Василь Іванович

Додаток до рішення міської ради
№ _____ від "___" _____ 202__ р.

Ситуаційний план

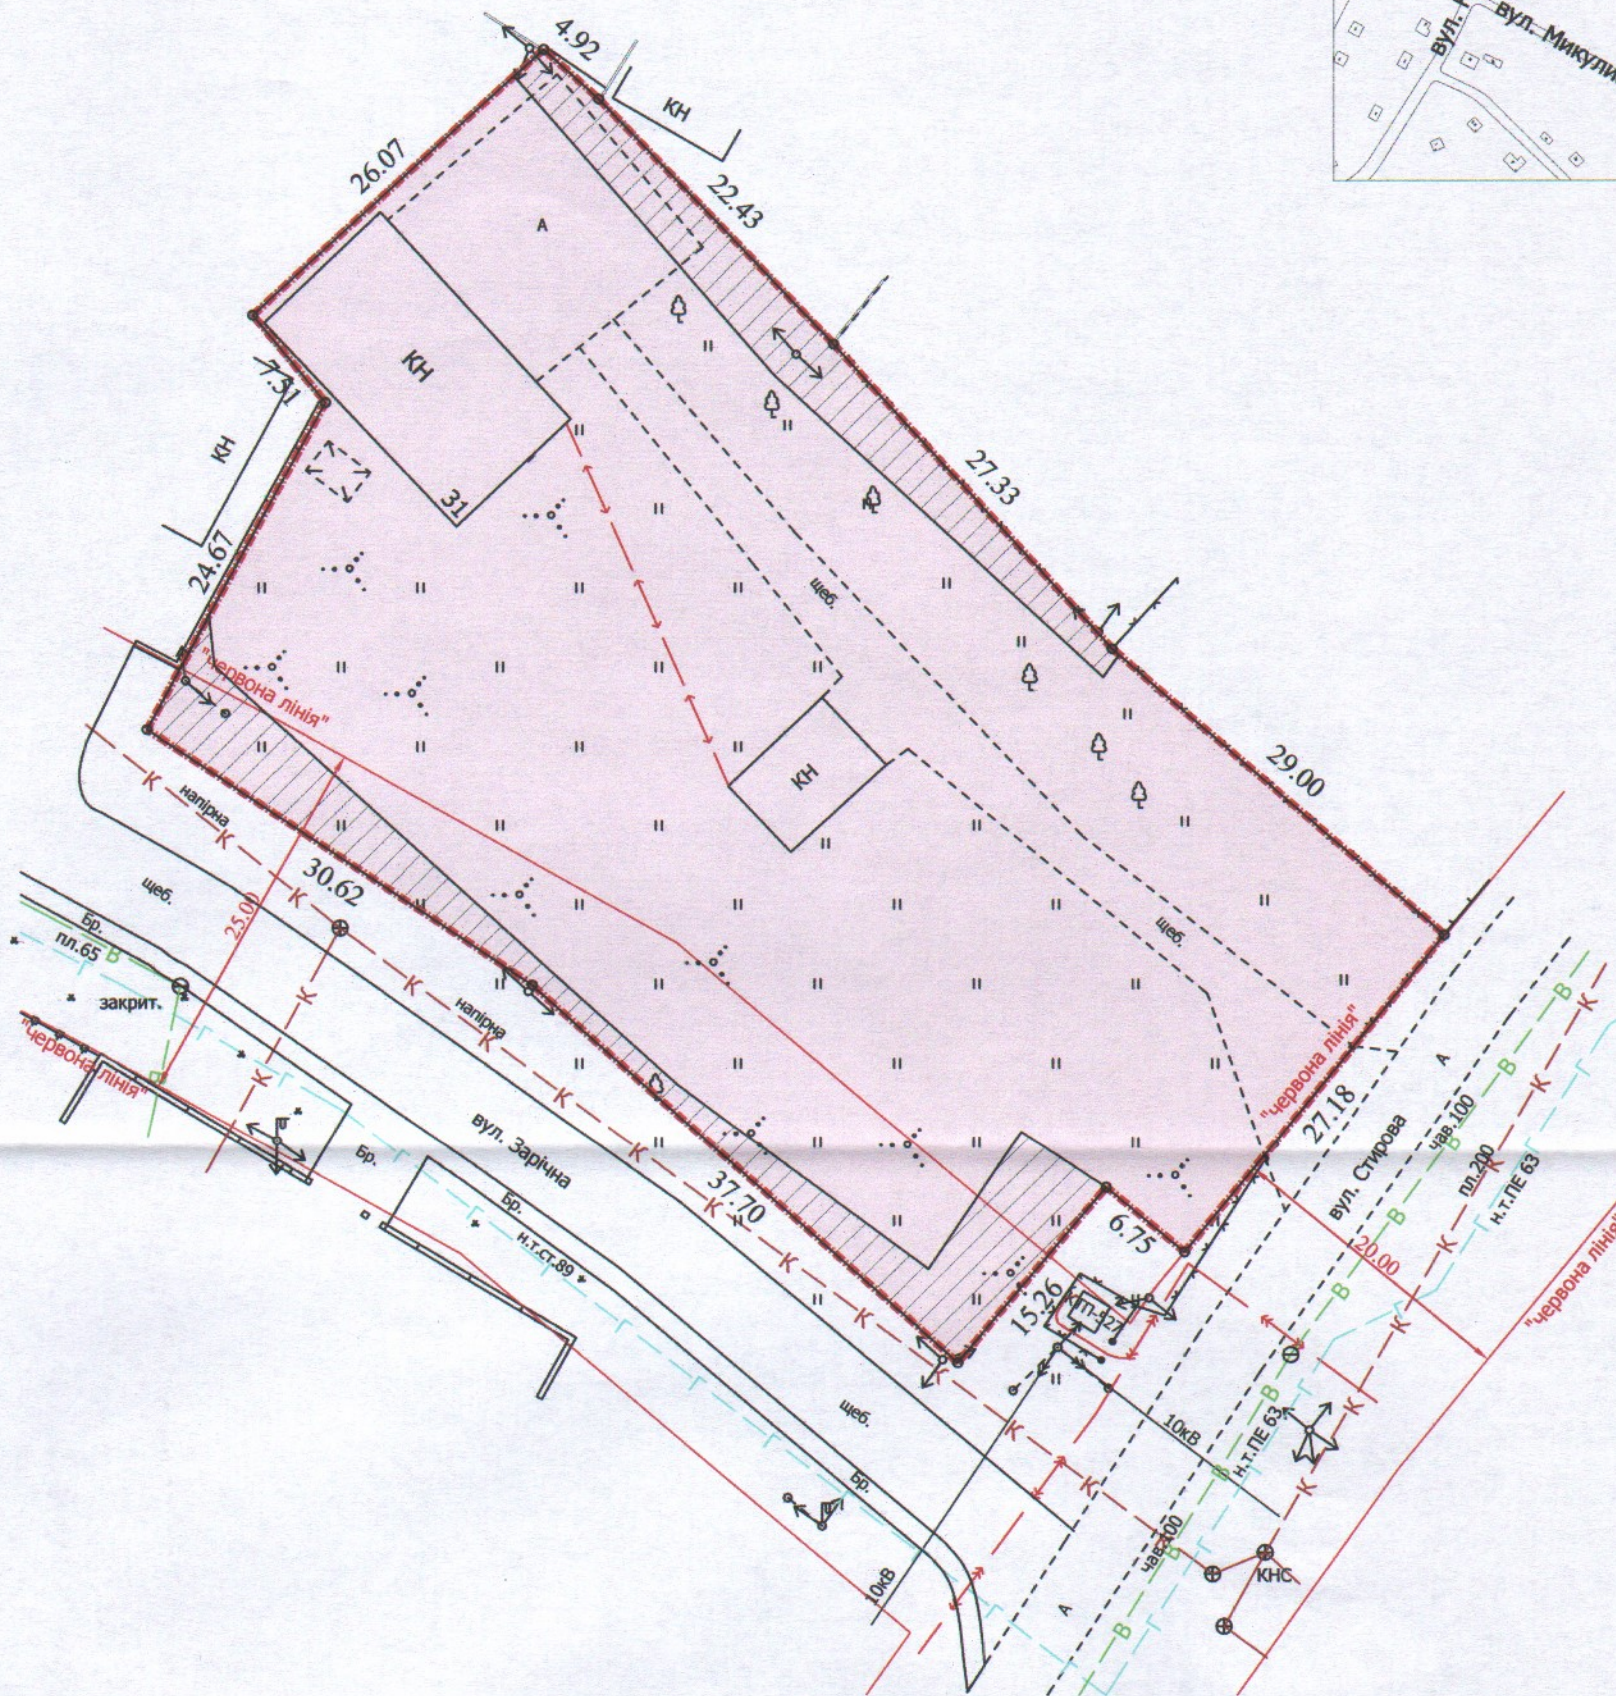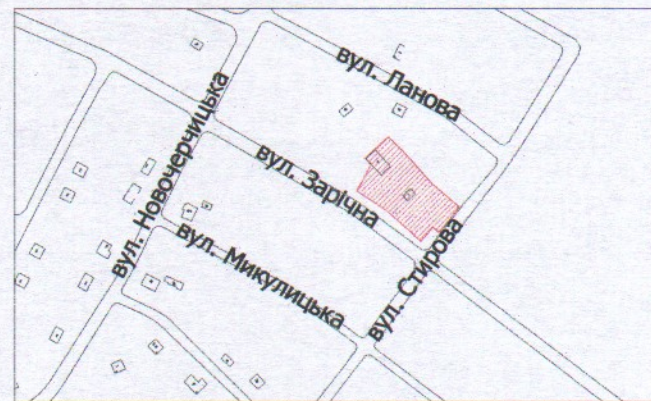

УМОВНІ ПОЗНАЧЕННЯ

- 0,3564 га** — земельна ділянка, що надається в оренду гр. Собчаку В.І. для будівництва та обслуговування нежитлових приміщень
- 0,3564 га** — земельна ділянка, що надана в оренду Громадській організації "Українське товариство мисливців і рибалок" (право оренди зареєстроване в Державному реєстрі речових прав на нерухоме майно 07.04.2021, номер запису: 41420178) згідно з договором оренди землі від 05.04.2021
- 0,0459 га** — обмеження, встановлені щодо використання земельної ділянки (охоронні зони навколо інженерних комунікацій (01.08) - каналізація, повітряна лінія електропередачі)

СЕКРЕТАР МІСЬКОЇ РАДИ

Юрій БЕЗПЯТКО



Директор	Завадський В.М.	Масштаб 1: 500	
Перевірів	Завадський В.М.		
Виконав	Кунці О.Ю.	Площа ділянки (га)	З них в оренду
ІПІП "Луцькземресурс"		0,3564	0,3564