

ПЛАН
земельної ділянки


Кадастровий номер: 0722855200:02:001:0030

Місце розташування: Волинська область,
Луцький район, смт Рокині

Землекористувач:
громадянин Притулюк Володимир Олексійович

Додаток до рішення міської ради
№ _____ від "____" _____ 20__ р.

Ситуаційна схема

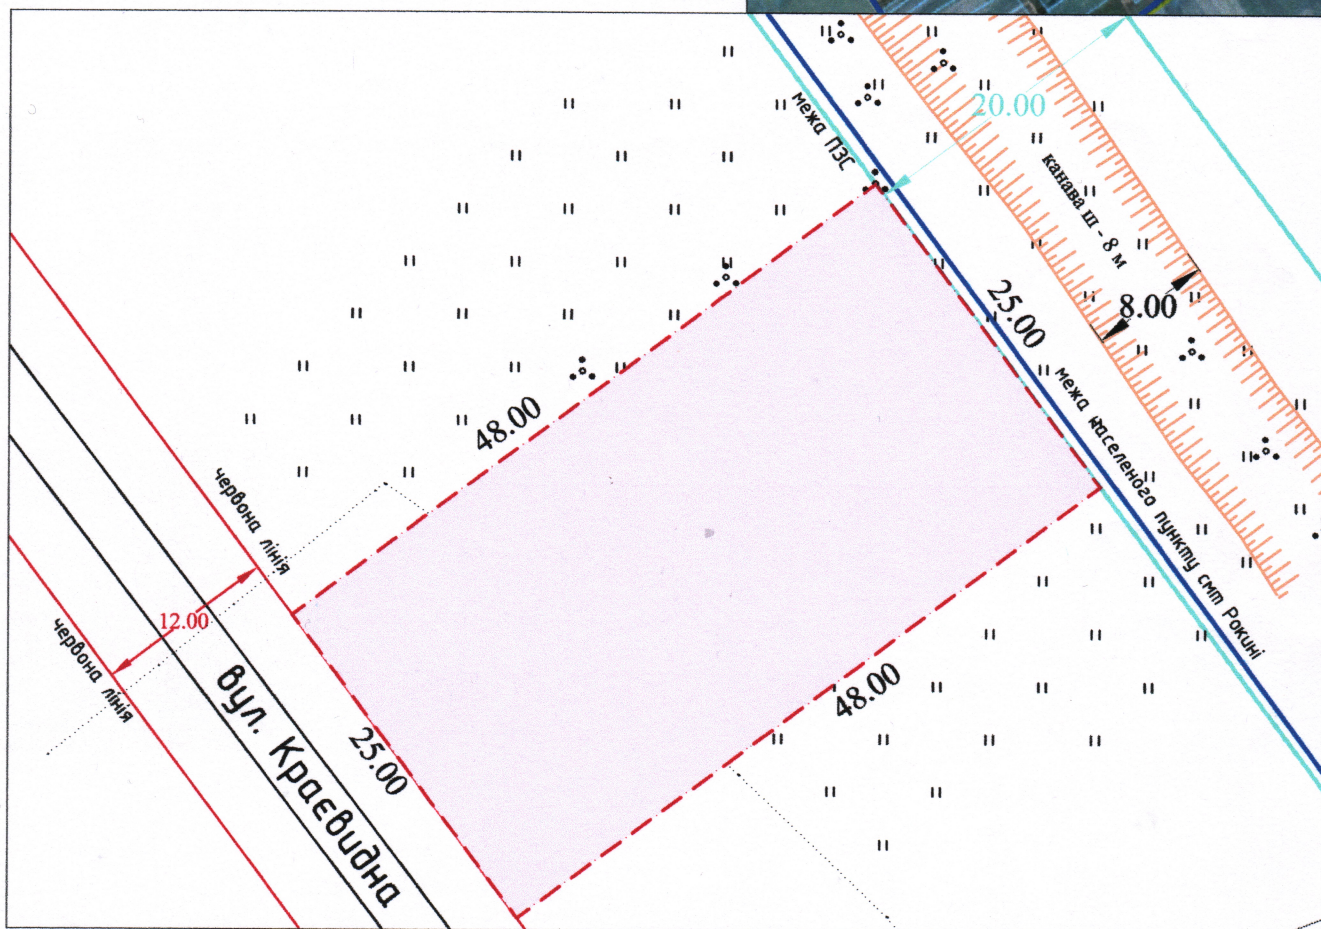

УМОВНІ ПОЗНАЧЕННЯ

- 0,1200 га - земельна ділянка, що надається у власність для будівництва і обслуговування житлового будинку, господарських будівель і споруд (присадибна ділянка) (В 02.01)
- - межа прибережно-захисної зони, згідно генерально плану смт Рокині

СЕКРЕТАР МІСЬКОЇ РАДИ

Юрій БЕЗПЯТКО

Директор	Суходольський Ю.В.	Масштаб 1:500	
Сертифікований інженер-землевпорядник	Вікторів	Площа ділянки (га)	з них
		у власності	в оренду
		0,1200	0,1200