

ПЛАН
земельної ділянки


Додаток до рішення міської ради
№ _____ від "___" _____ 20__ р.

Ситуаційна схема

Адреса: м. Луцьк, вул. Городецька, 50

Землекористувач:

громадянка Овчук Світлана Олександрівна

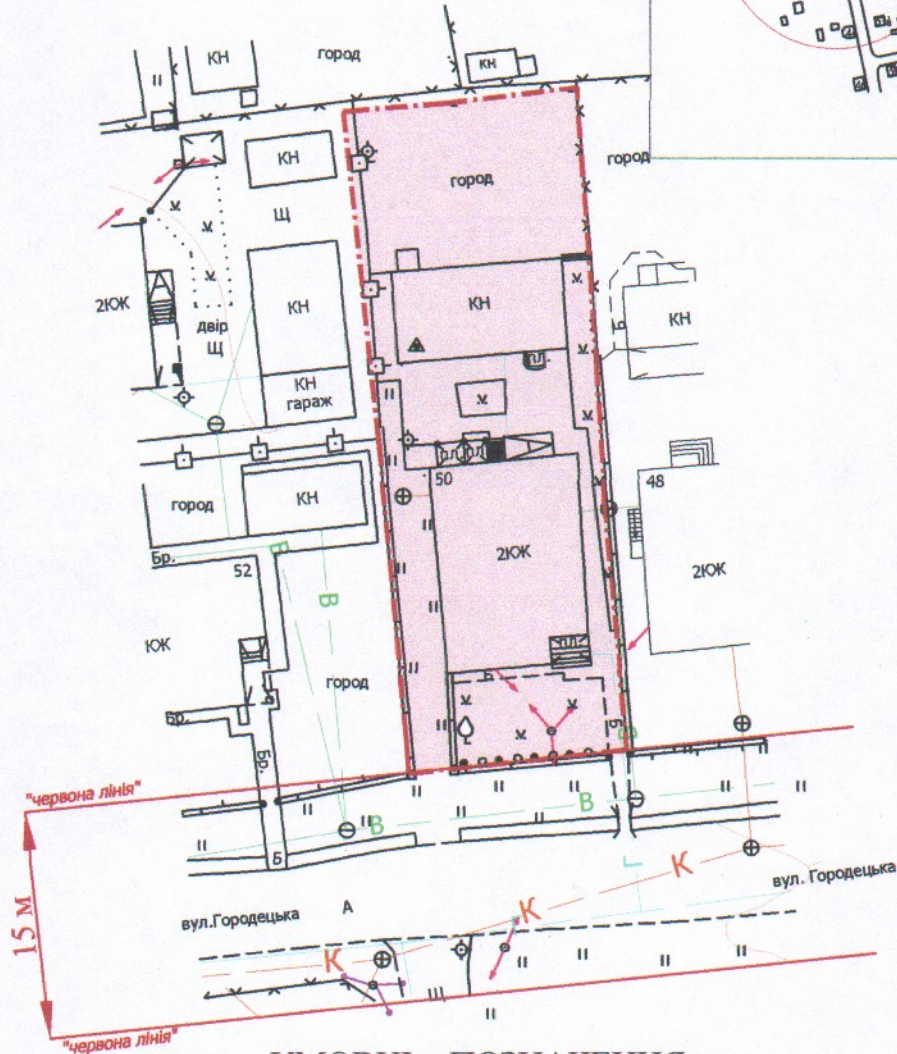

УМОВНІ ПОЗНАЧЕННЯ

0,07 га — земельна ділянка для будівництва та обслуговування жилого будинку, господарських будівель і споруд

СЕКРЕТАР МІСЬКОЇ РАДИ

Юрій БЕЗПЯТКО

Директор		А.І. Крисак	Масштаб 1: 500	
Відповідальний за якість робіт		Д.В. Галецький		
Виконав		О.А. Ємець	Орієнтовна площа ділянки (га)	З них у власність
ТЗОВ "ГЦНТІ" (Stamp: Г. ГАЛЕЦЬКИЙ, Д. ГАЛЕЦЬКИЙ, В. ГАЛЕЦЬКИЙ, АДРЕСА: м. Луцьк, вул. Городецька, 50, Т. 033455887, Ф. 033455887)			0,07	-