

ПЛАН
земельної ділянки



Кадастровий номер: 0721885800:06:000:1847

Місце розташування: Волинська область,
Луцький район, с. Дачне

Землекористувач:
ТОВАРИСТВО З ОБМЕЖЕНОЮ
ВІДПОВІДАЛЬНІСТЮ "ГРІН РІЕЛТІ"

Додаток до рішення міської ради
№ _____ від "___" _____ 202__ р.

Ситуаційний план

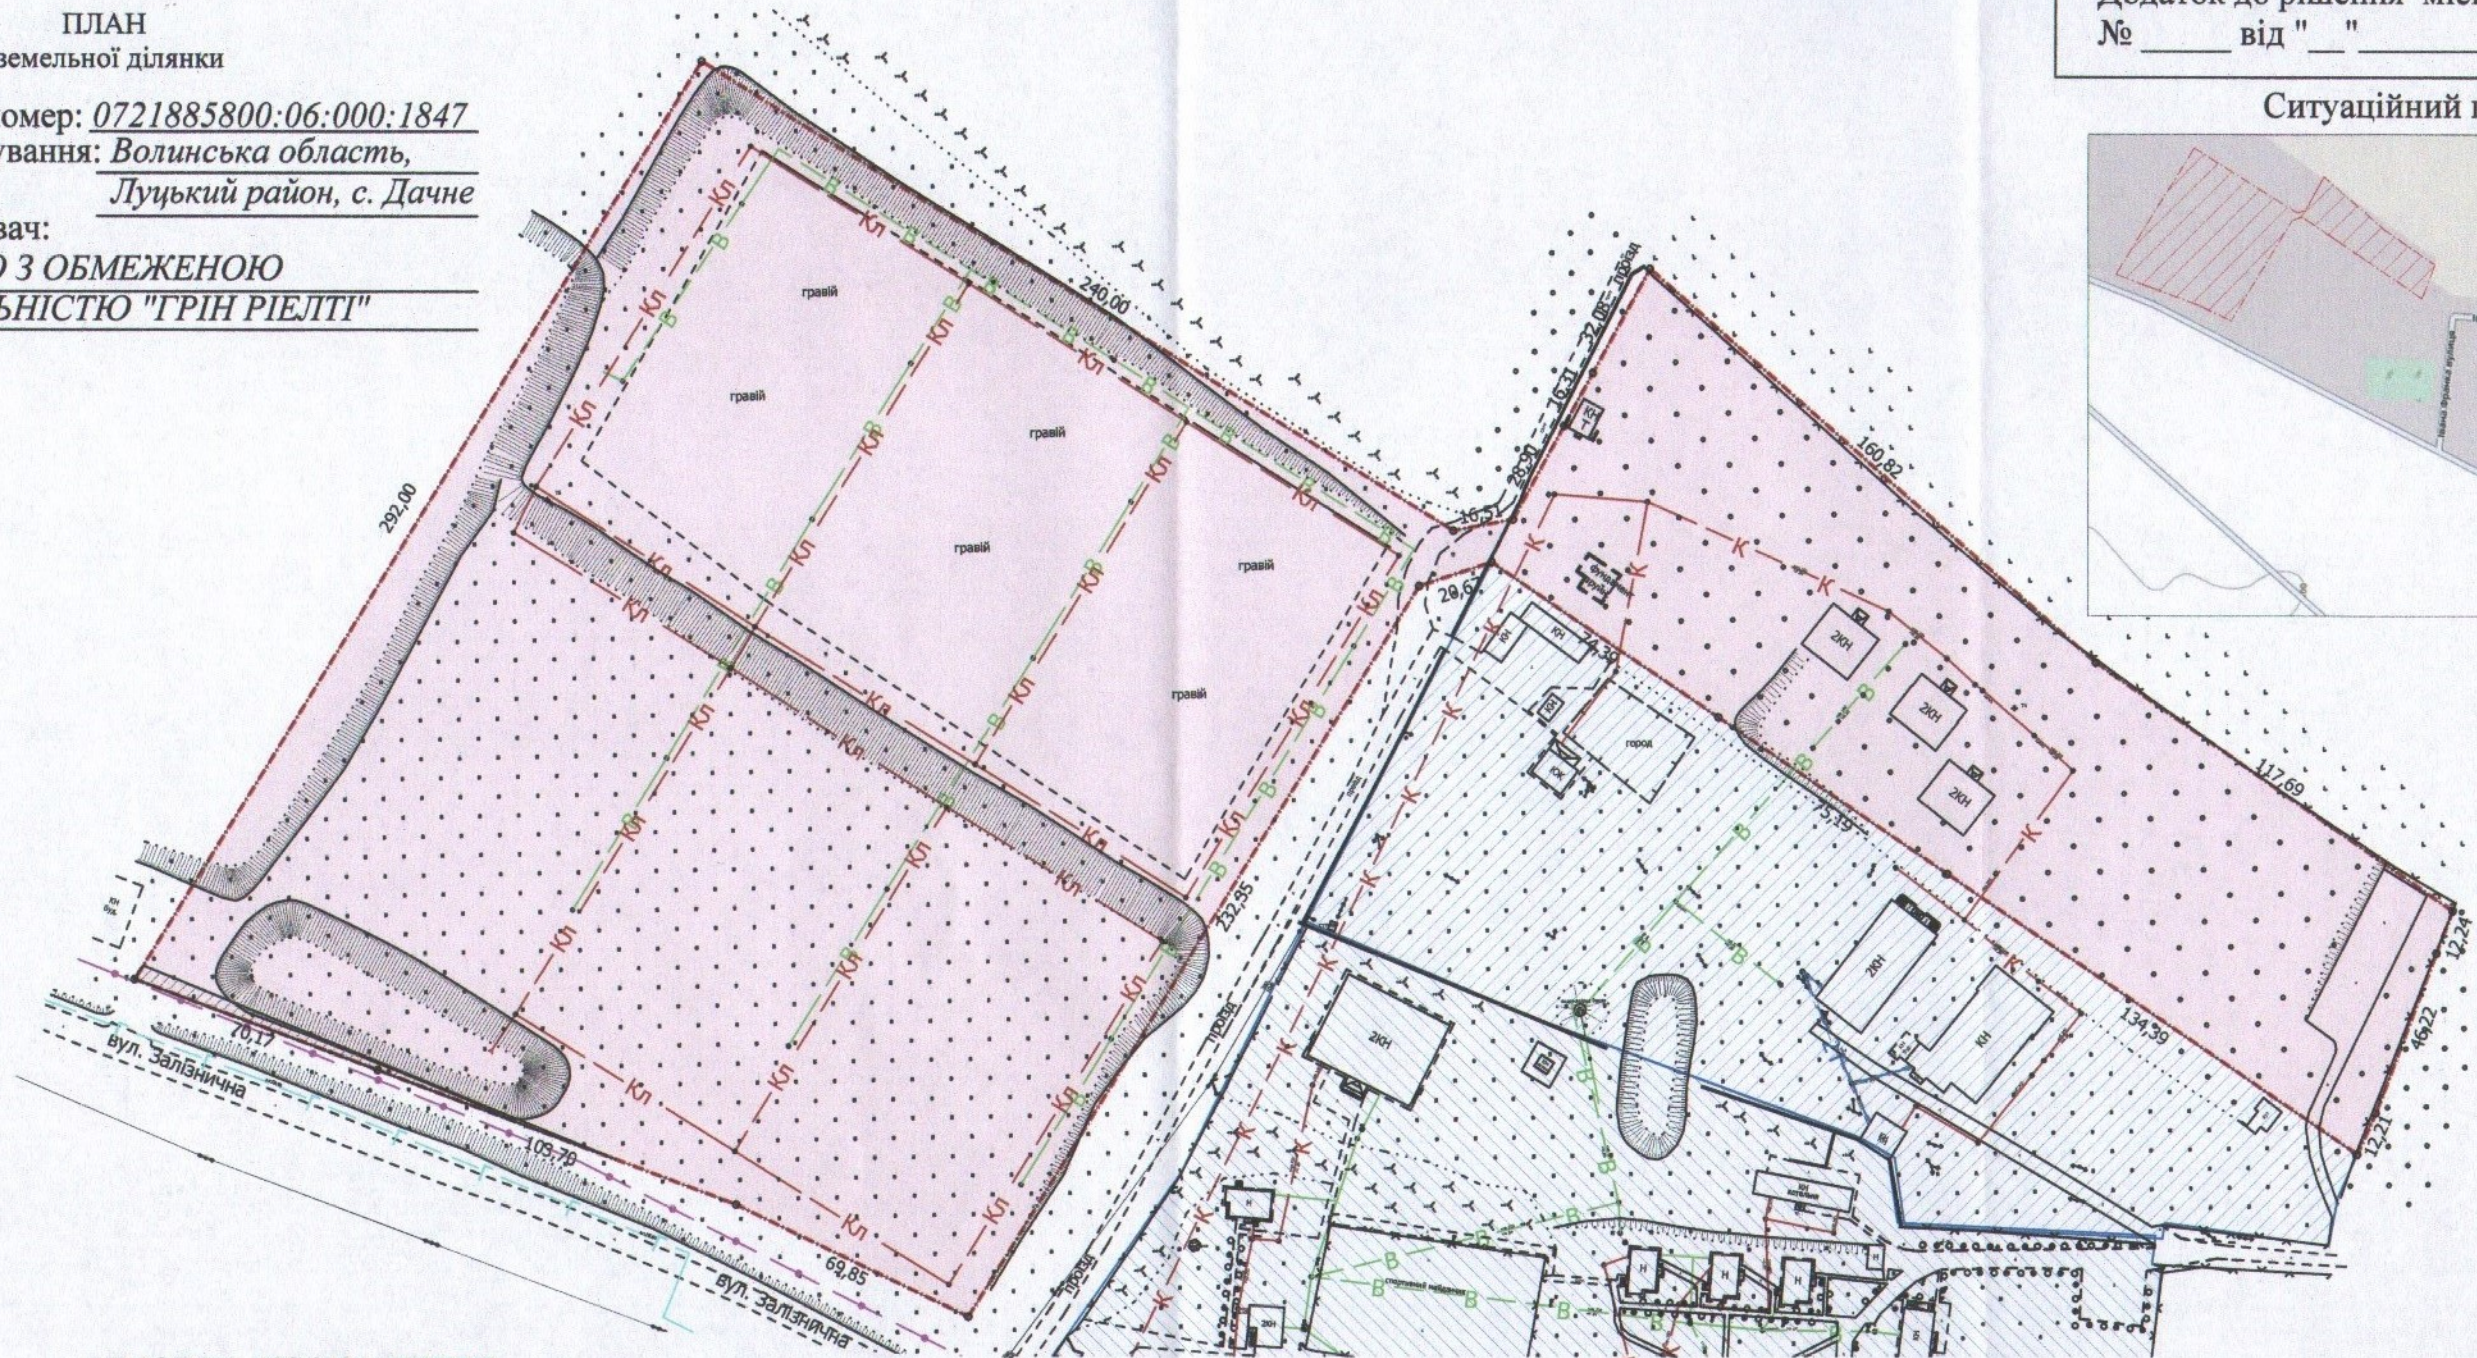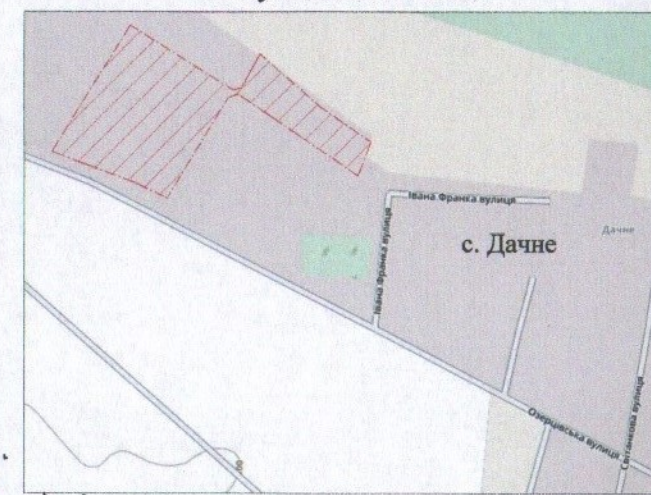

УМОВНІ ПОЗНАЧЕННЯ

- 8,5762 га** — земельна ділянка, право оренди на яку зареєстроване в Державному реєстрі речових прав на нерухоме майно 27.12.2016, номер запису про інше речове право: 18391986, відповідно до договору оренди землі від 26.12.2016
- 2,2000 га** — земельна ділянка ТОВ "ГРІН РІЕЛТІ", право власності на яку зареєстроване в Державному реєстрі речових прав на нерухоме майно 28.02.2018, номер запису про право власності: 25055154, для будівництва, реконструкції та обслуговування спортивно-тренувального комплексу
- 4,9713 га** — земельна ділянка ТОВ "ГРІН РІЕЛТІ", право власності на яку зареєстроване в Державному реєстрі речових прав на нерухоме майно 28.02.2018, номер запису про право власності: 25054915, для обслуговування придбаного майна (адміністративних та господарських будівель)
- 0,0294 га** — обмеження, встановлені щодо використання земельної ділянки (охоронні зони навколо інженерних комунікацій (01.08) - підземна кабельна лінія електрозв'язку)

СЕКРЕТАР МІСЬКОЇ РАДИ _____ Юрій БЕЗПЯТКО

Директор	<i>[Signature]</i>	Завадський В.М.
Перевірив	<i>[Signature]</i>	Завадський В.М.
Виконав	<i>[Signature]</i>	Куні О.Ю.

РЕСУРС
ІП "Луцькземресурс"

Масштаб 1: 2000	
Площа ділянки (га)	З них в оренді
8,5762	8,5762