

ПЛАН
земельної ділянки


Кадастровий номер: 0722855200:02:001:0115

Місце розташування: Волинська область,
Луцький район, смт Рокині

Землекористувач:
громадянин Дидюк Олексій Васильович

Додаток до рішення міської ради
№ _____ від "____" _____ 20__ р.

Ситуаційна схема

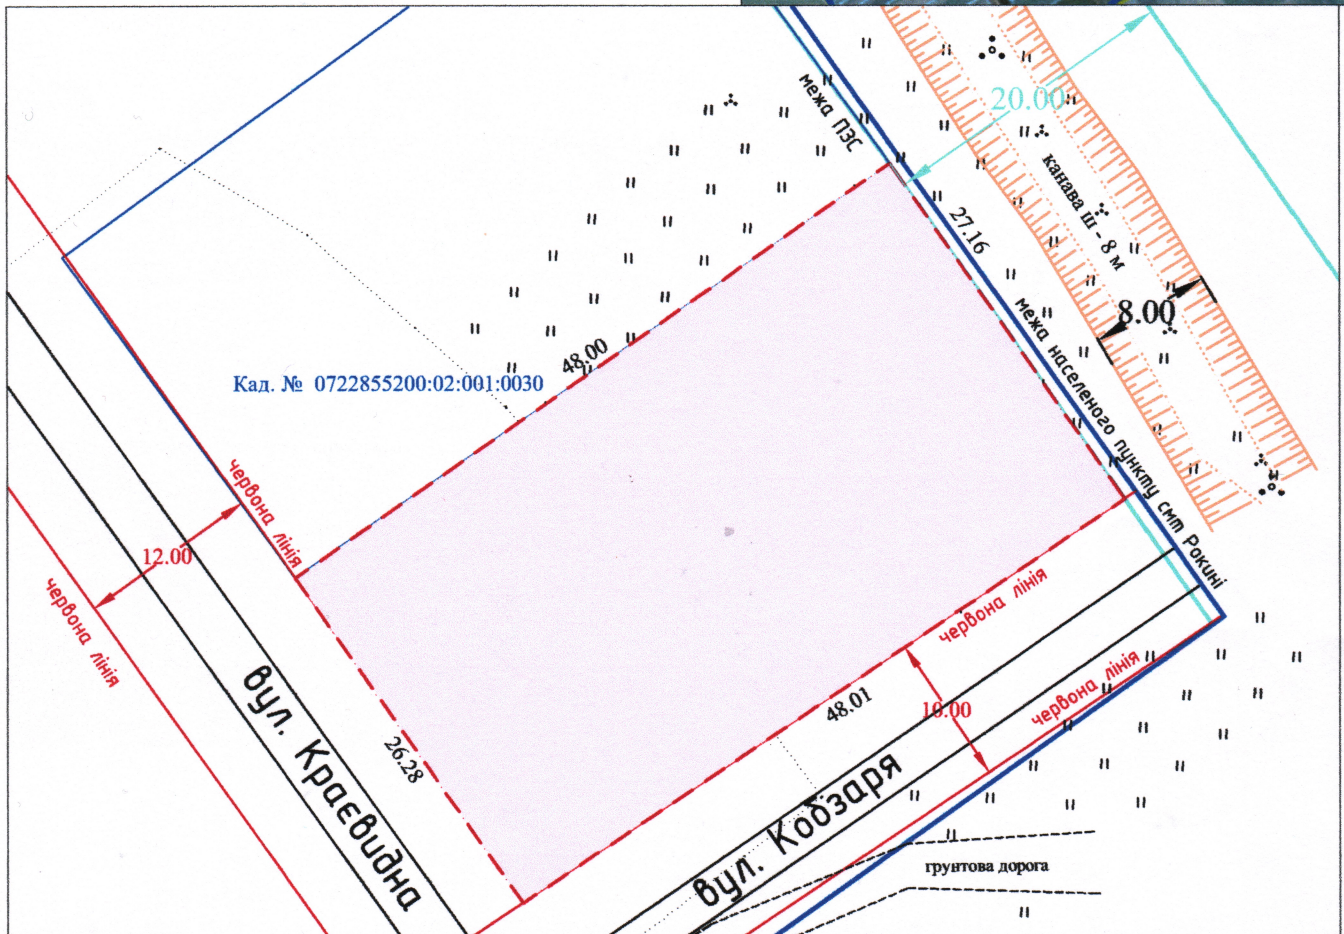

УМОВНІ ПОЗНАЧЕННЯ

- 0,1283 га - земельна ділянка, що надається у власність для будівництва і обслуговування житлового будинку, господарських будівель і споруд (присадибна ділянка) (В 02.01)
- - межа прибережно-захисної зони, згідно генерального плану смт Рокині

СЕКРЕТАР МІСЬКОЇ РАДИ _____

Юрій БЕЗПЯТКО

Директор	Суходольський Ю.В.	Масштаб 1:500		
Сертифікований інженер-землепорядник	Дубко О.В.	Площа ділянки (га)	з них	
ПІДПРИЄМСТВО «СОТА НОВА»		у власності	в оренду	
		0,1283	0,1283	-